


Раздел II . Схема расположения лесного участка
 Ленинградская область, Приозерский муниципальный район,
 Приозерское лесничество, Приозерское участковое лесничество,

Квартал № 121. Площадь 3,5330 га.

Масштаб 1 : 10 000 (в 1 см – 100 м)

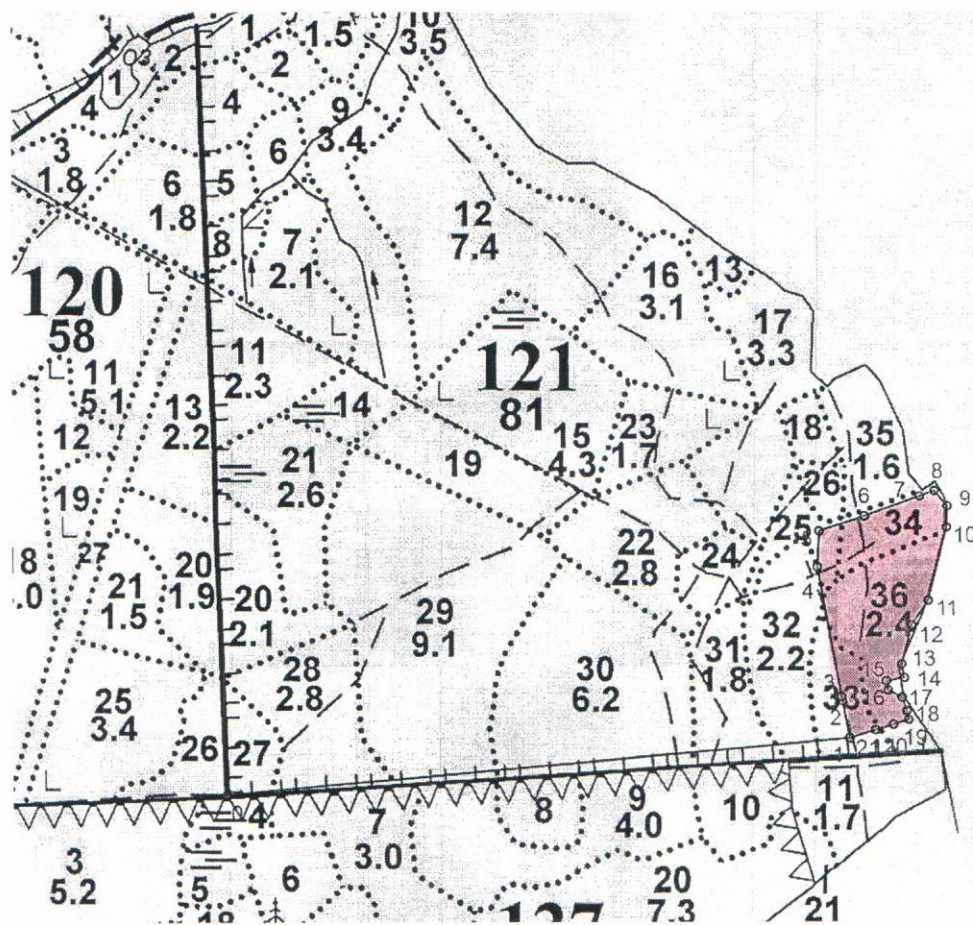

Данные инструментальной съёмки:

№№ точек	Румб	Длина линии, м	№№ точек	Румб	Длина линии, м
0 – квартальный столб			13 – 14	ЮВ 09°40'	19,0
0 – 1 – привязка			14 – 15	ЮЗ 79°11'	24,0
0 – 1	СВ 85°00'	832,7	15 – 16	ЮВ 10°00'	12,8
1 – 2	СЗ 10°24'	50,2	16 – 17	ЮВ 62°42'	20,7
2 – 3	СЗ 10°21'	6,6	17 – 18	ЮВ 18°17'	19,3
3 – 4	СЗ 10°04'	177,0	18 – 19	ЮВ 11°36'	12,1
4 – 5	СВ 02°53'	47,8	19 – 20	ЮЗ 72°16'	21,2
5 – 6	СВ 71°41'	63,6	20 – 21	ЮЗ 72°51'	24,6
6 – 7	СВ 69°39'	77,3	21 – 1	ЮЗ 73°00'	36,0
7 – 8	СВ 69°44'	20,8			
8 – 9	ЮВ 39°22'	27,0			
9 – 10	ЮЗ 01°56'	28,5			
10 – 11	ЮЗ 14°13'	100,8			
11 – 12	ЮЗ 34°16'	39,3			
12 – 13	ЮЗ 14°16'	54,3			

Условные обозначения:

- участок, испрашиваемый в аренду для осуществления рекреационной деятельности

Инженер по лесопользованию Приозерского лесничества _____

(подпись)

Зотов А.А.