
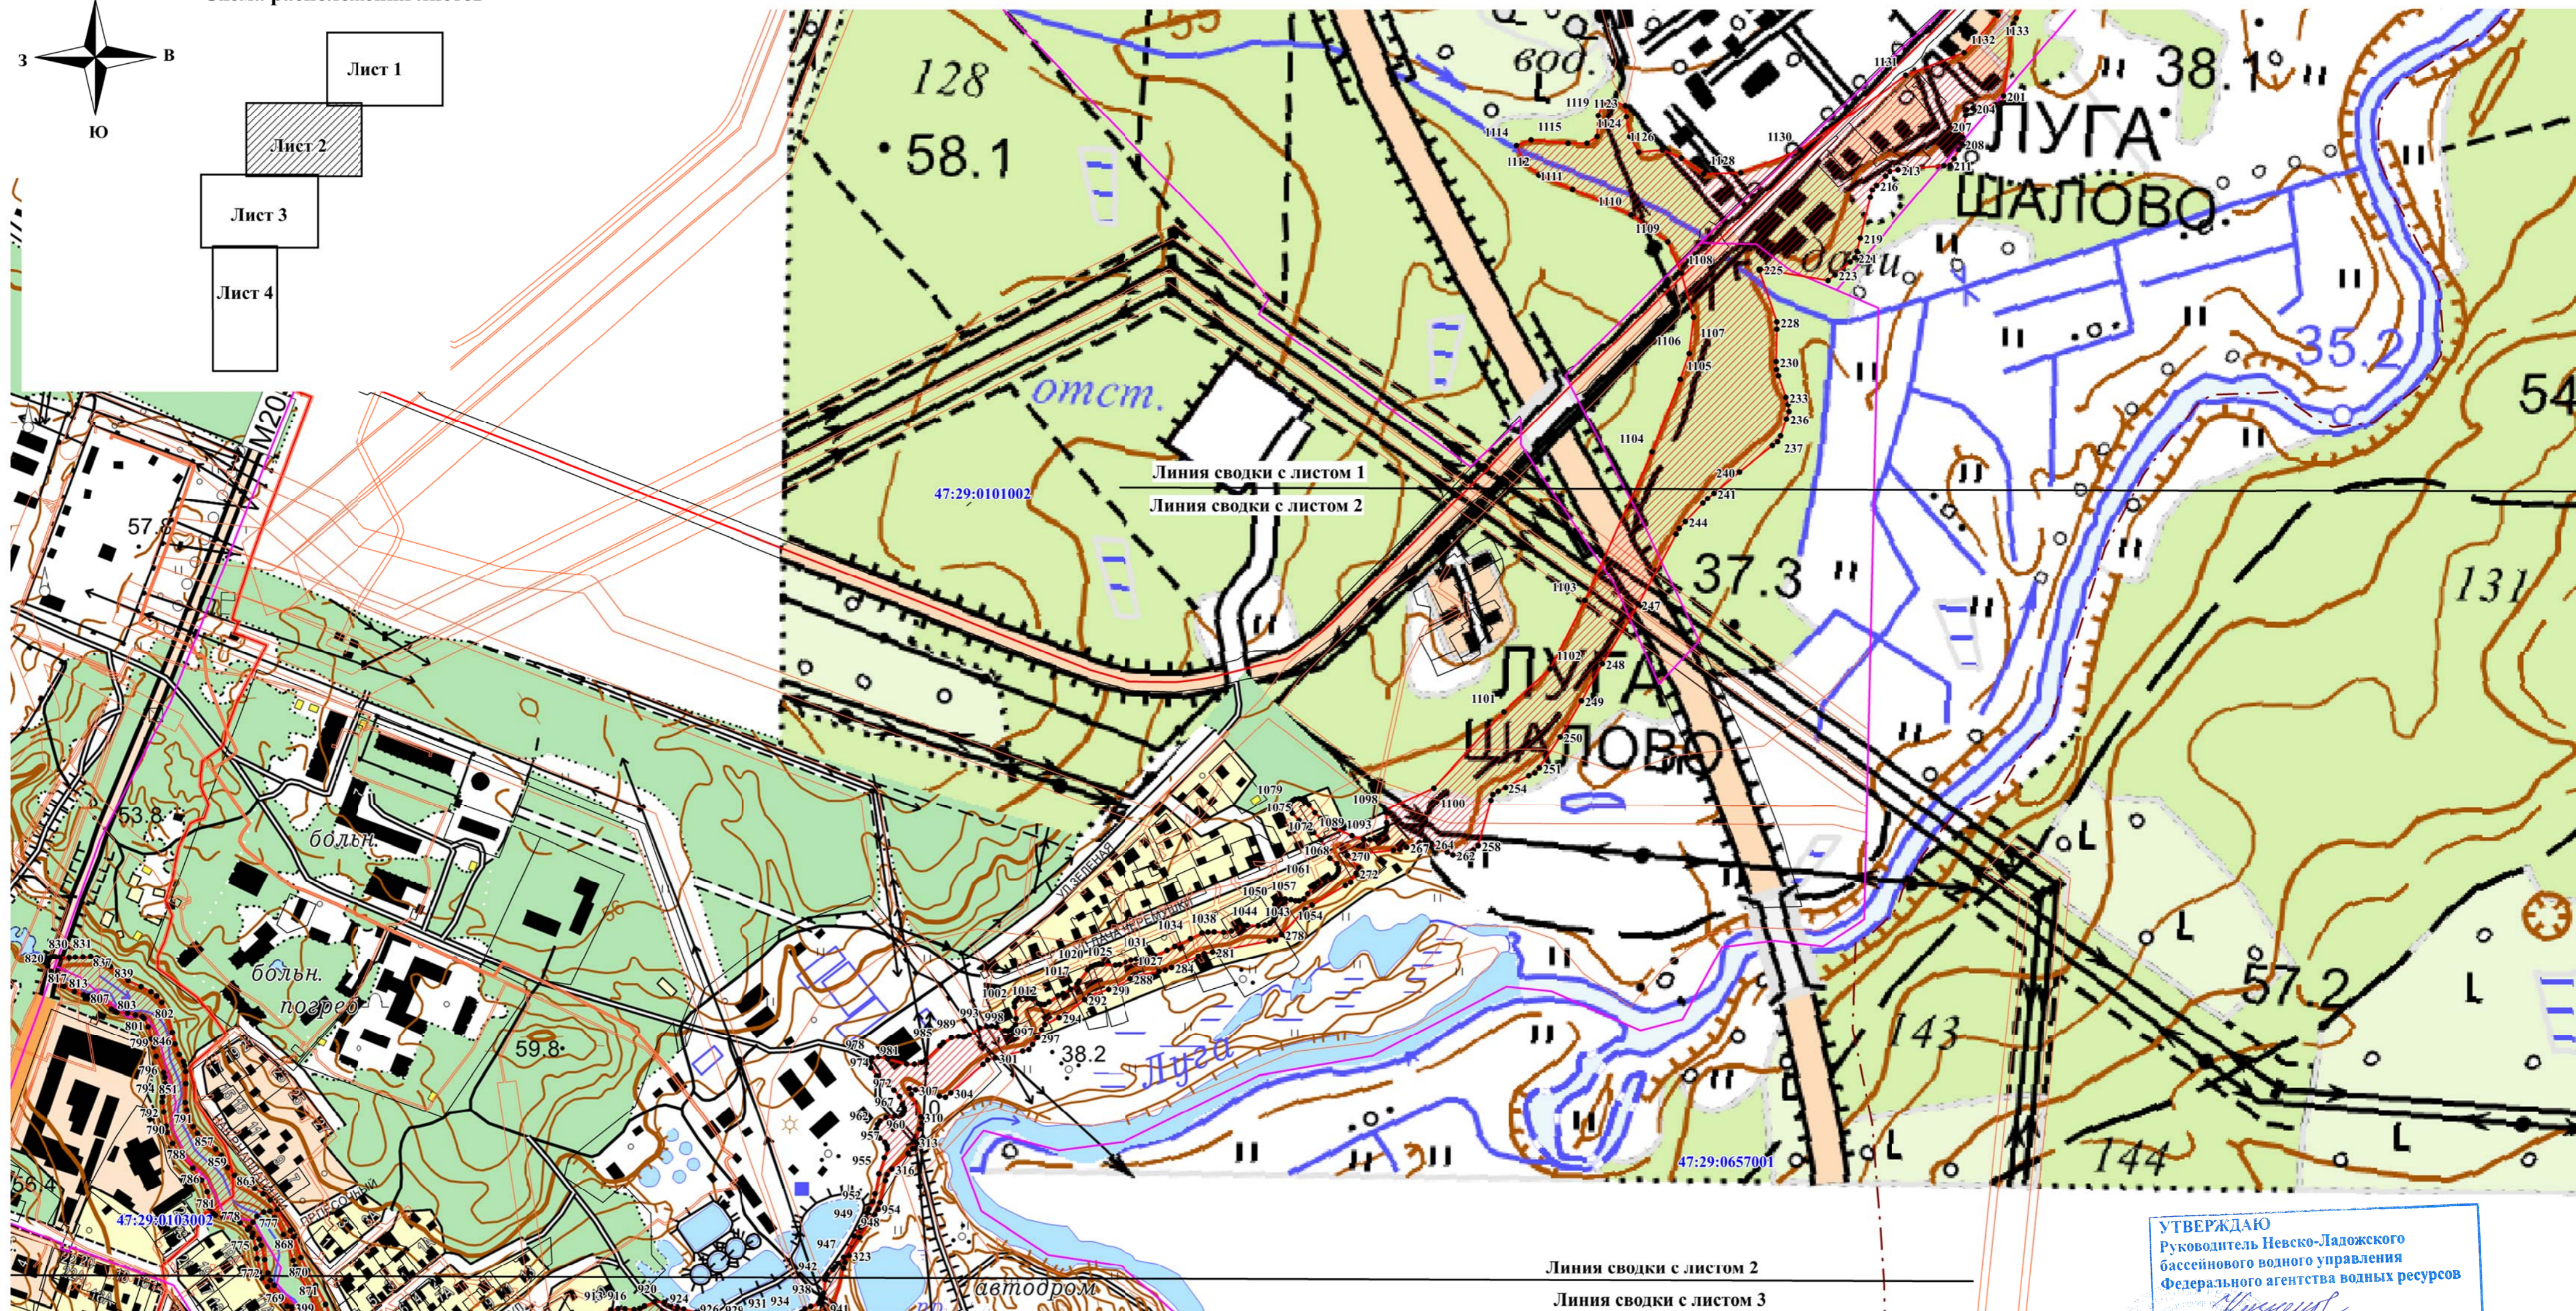


Раздел 4  
План границ объекта

Схема расположения листов

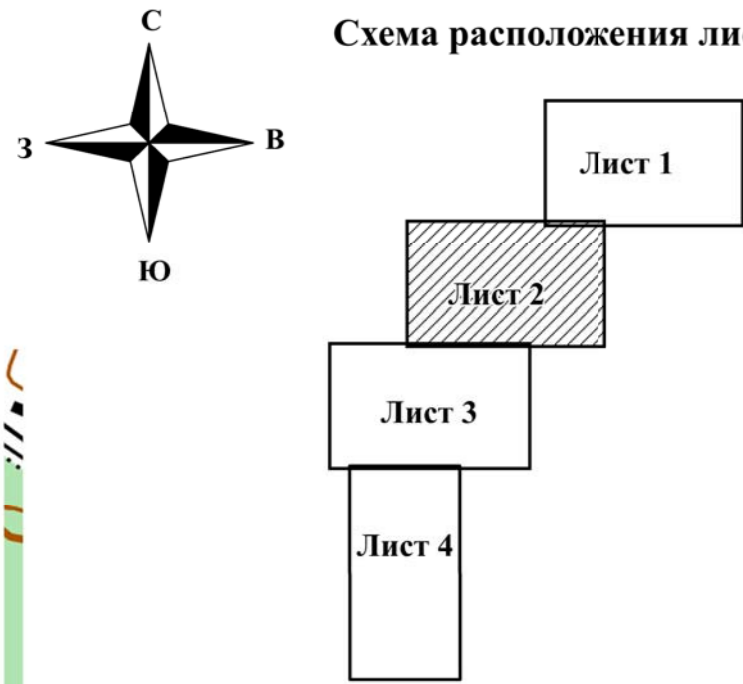

УТВЕРЖДАЮ  
Руководитель Невско-Ладужского  
бассейнового водного управления  
Федерального агентства водных ресурсов  
Подпись: *Курганов* 20\_\_ г.  
МП: \_\_\_\_\_

Линия сводки с листом 2  
Линия сводки с листом 3

Условные обозначения:

- 1 - обозначение характерных точек границ зоны с особыми условиями использования территории (зона подтопления)
- граница земельных участков, учтенных в ЕГРН
- зона с особыми условиями использования территории (зона подтопления)
- граница кадастрового квартала
- 47:10:1125002 - номер кадастрового квартала
- 47:10:1125002:18 - обозначение земельных участков, учтенных в ЕГРН
- - - - - граница муниципального образования
- граница ЗОУИТ

Начальник ГУ МЧС России  
по Ленинградской области *Велич* Е.Т. Зейника

И.О. начальника Департамента  
Росцироднадзора по СВФО  
Е.М. Залотов

Масштаб 1:5000

Подпись: *Залотов*  
Дата " \_\_ " 2019 г.

СОГЛАСОВАНО  
Департамент по надзору в сфере природопользования  
по Северо-Западному  
федеральному округу, на континентальном шельфе  
и в Мировом океане (Севзападрев)  
Подпись: *Степанов* 201\_\_ г.

