
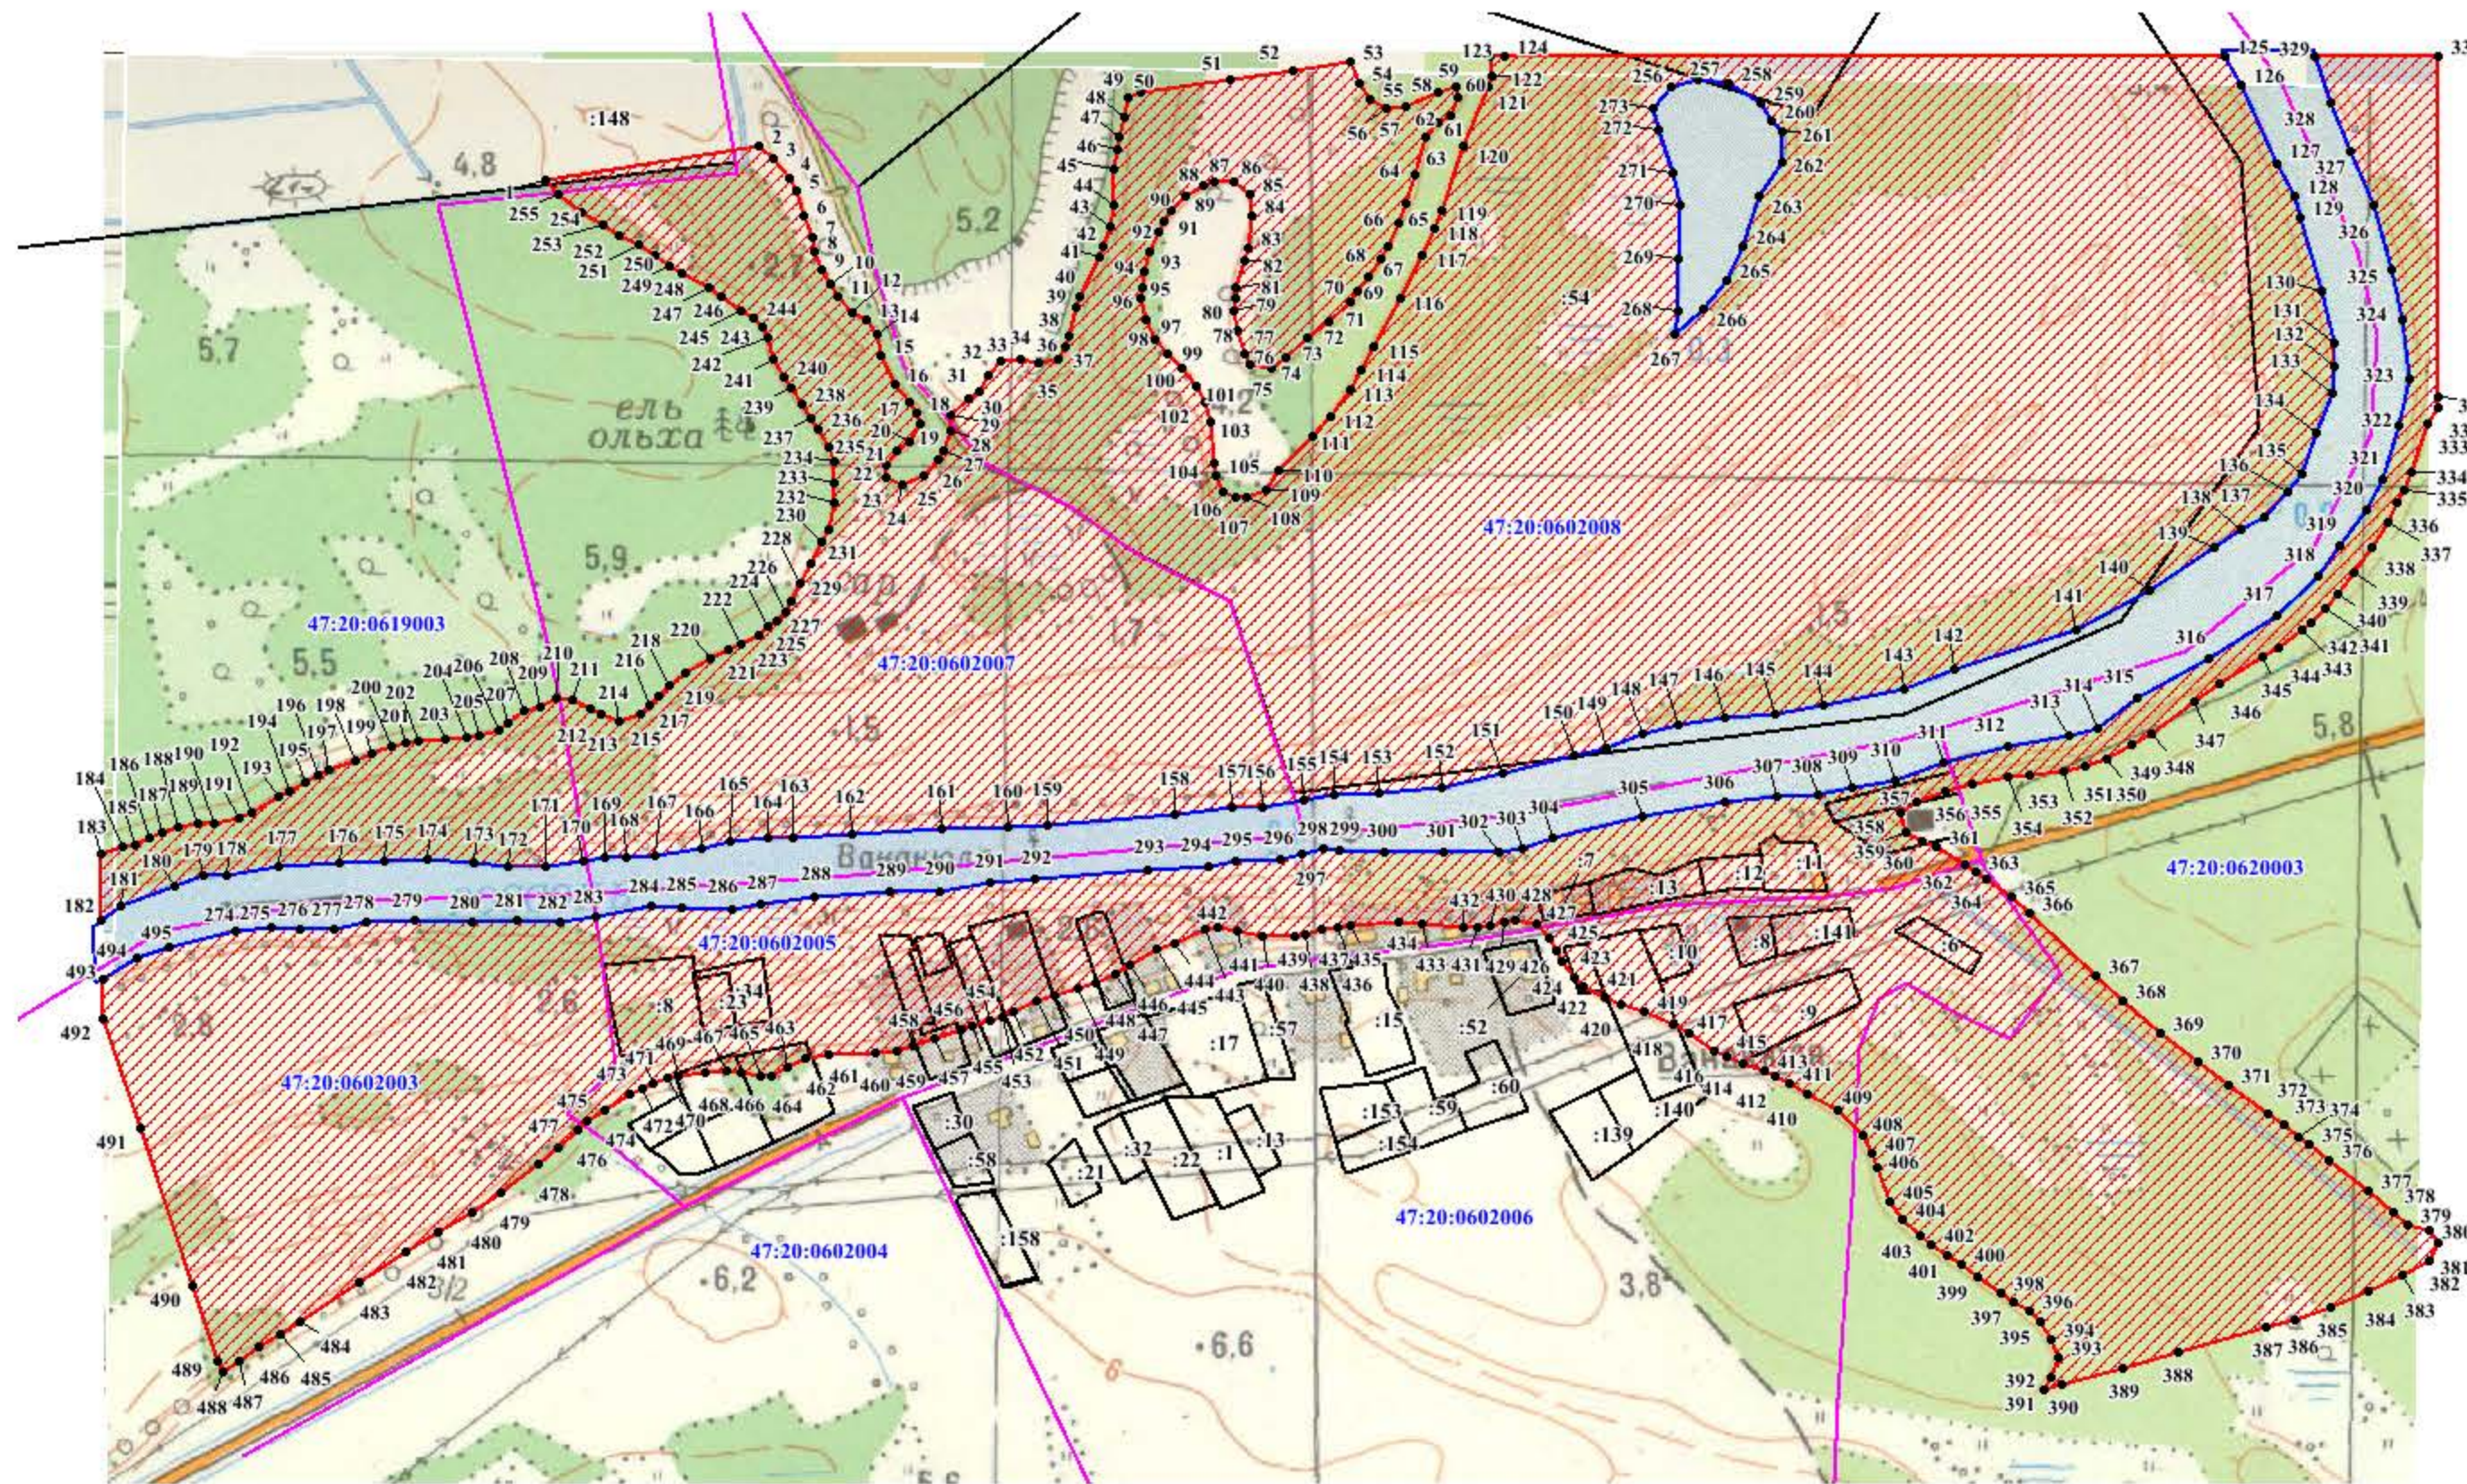


Раздел 4

План границ объекта

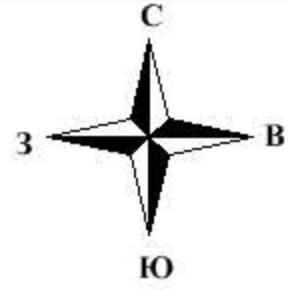

Масштаб 1:5000

Условные обозначения:

- 1 - обозначение характерных точек границ зоны с особыми условиями использования территории (зоны 1 - процентной обеспеченности)
- - граница земельных участков, учтенных в ЕГРН
- ▨ - зона с особыми условиями использования территории (зоны 1 - процентной обеспеченности)
- - водный объект
- 47:20:0717005 - номер кадастрового квартала
- :18 - обозначение земельных участков, учтенных в ЕГРН
- - граница кадастрового квартала
- - границы субъекта, МО, населенного пункта



УТВЕРЖДАЮ
 Руководитель Невско-Ладужского
 бассейнового водного управления
 Федерального агентства водных ресурсов
 Подпись _____
 МП: _____ 20__ г.

И.О. начальника Департамента
 Росгидронадзора по СЗФО
 Е.М. Залотов

Начальник ГУ МЧС России
 по Ленинградской области

Великий Новгород
 Е.Т. Зейлика



Подпись _____ Дата " __ " 2019 г.