
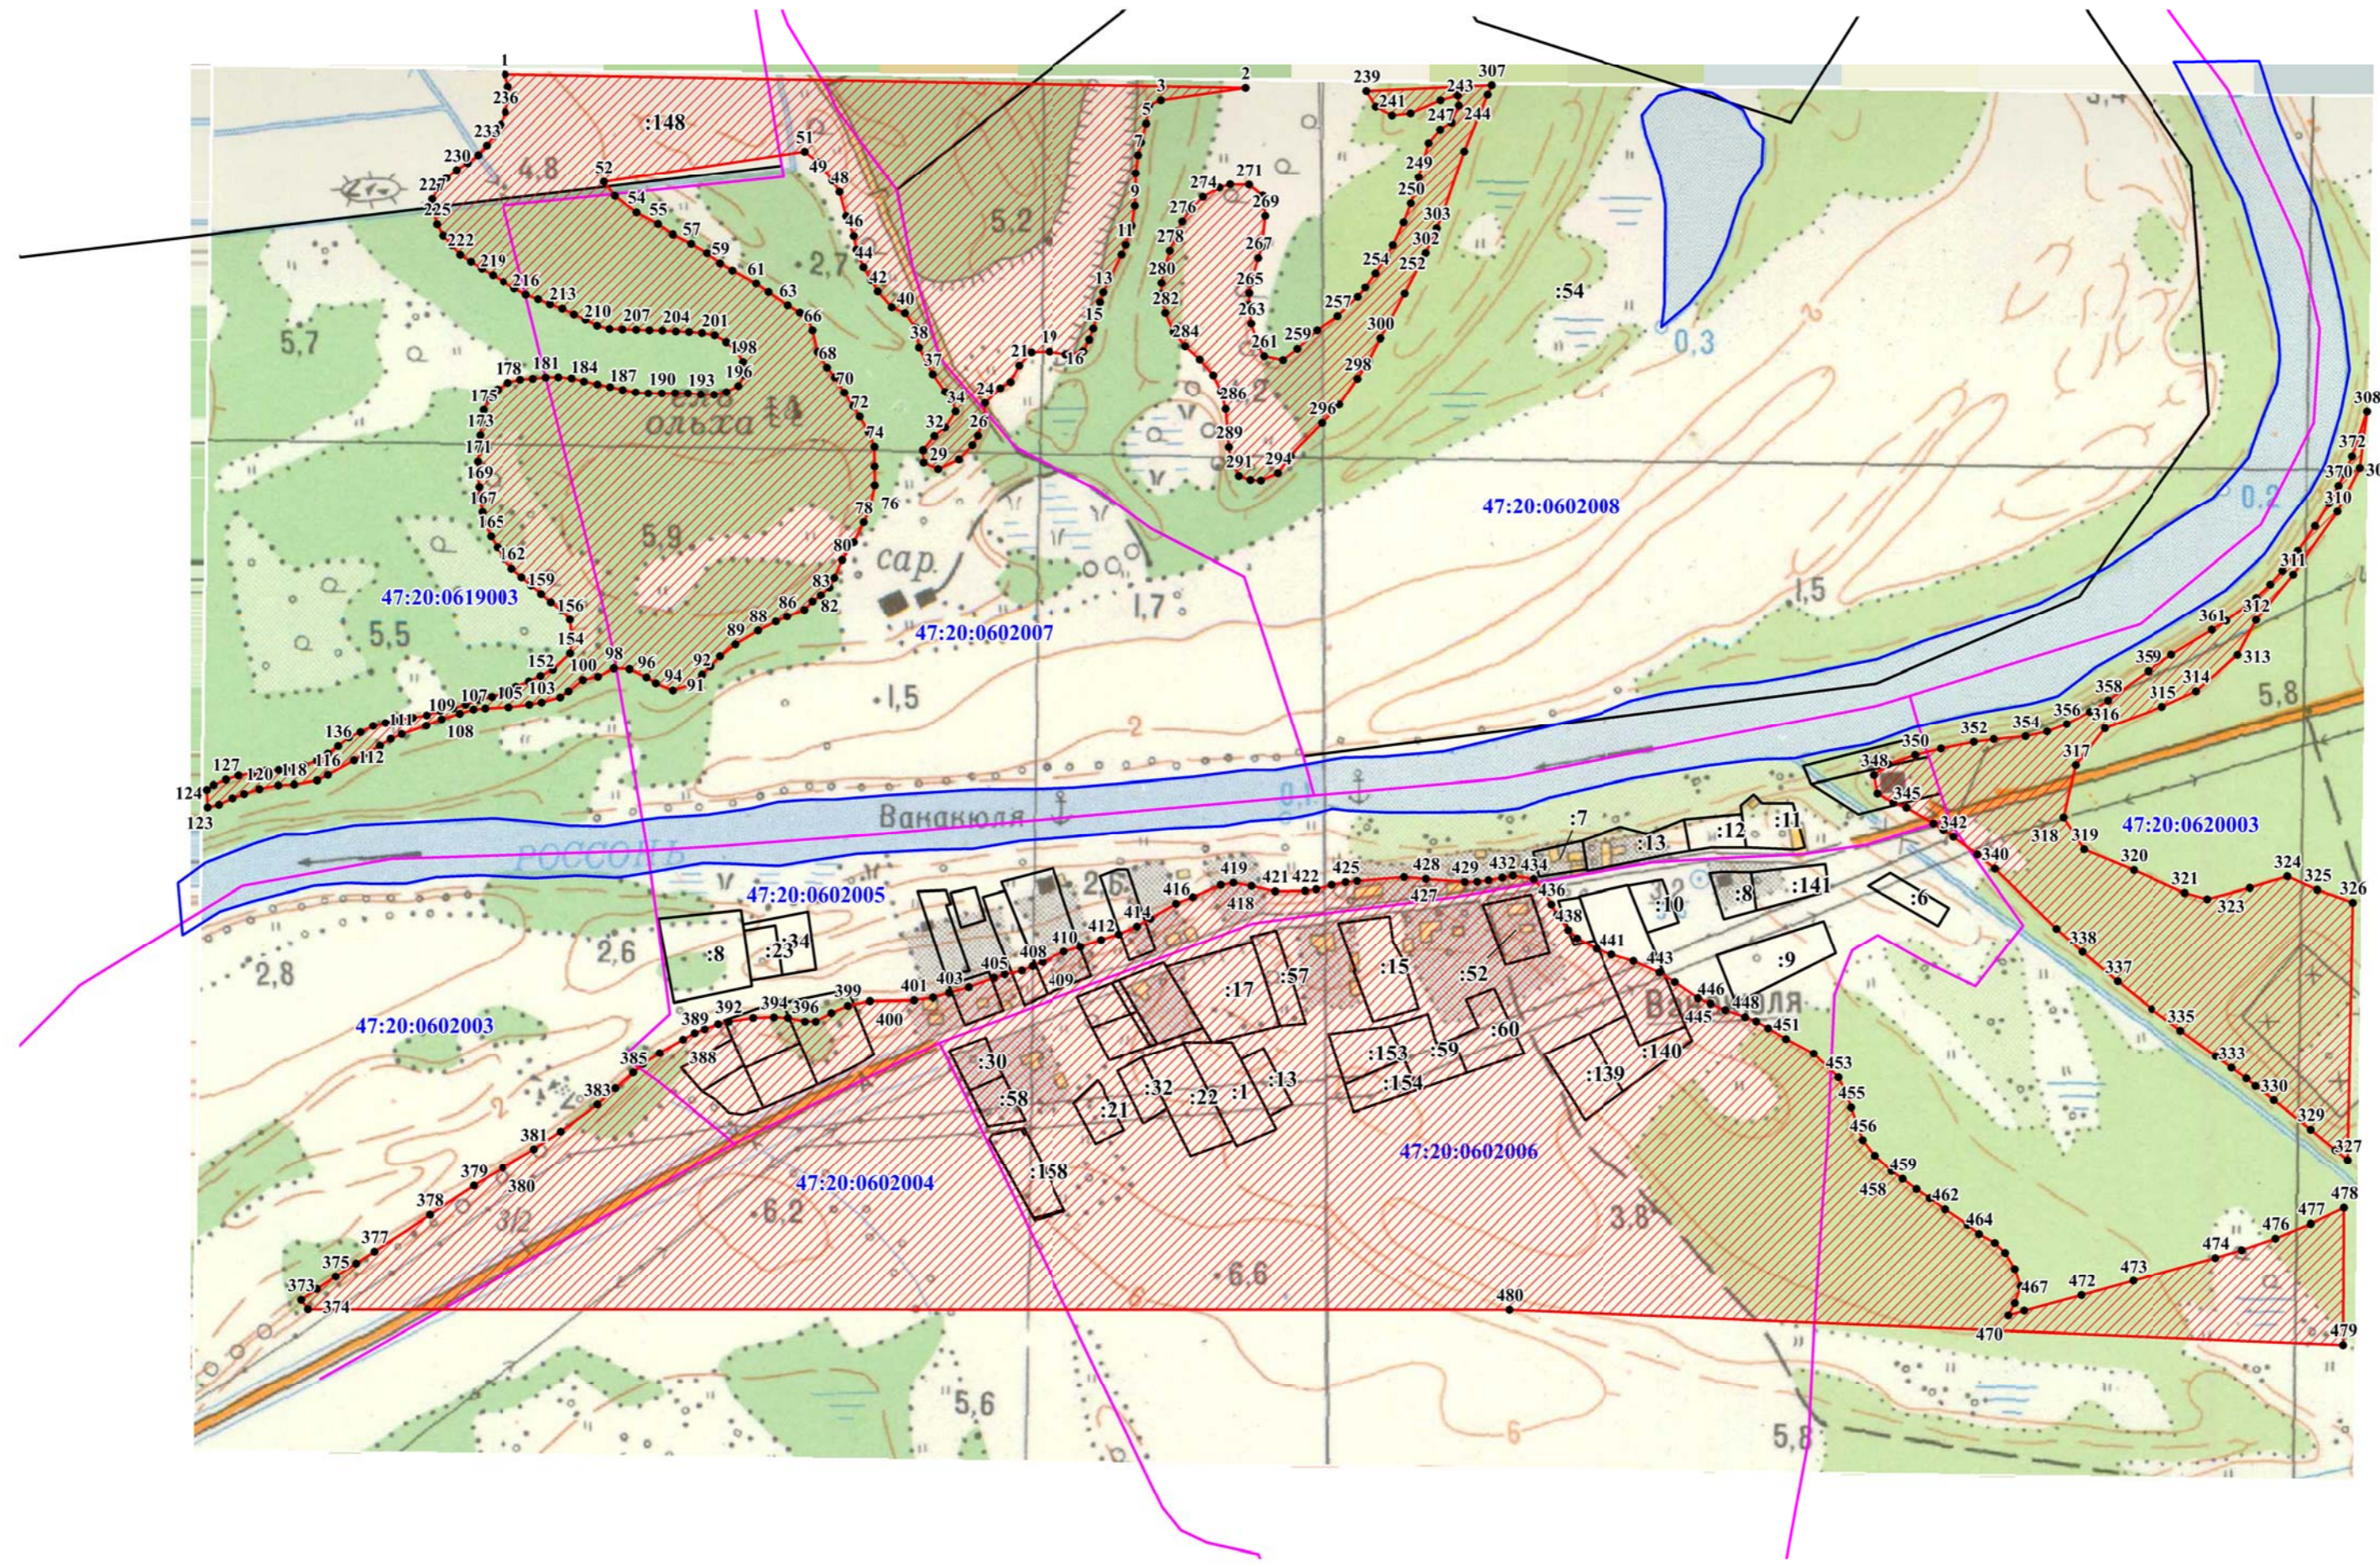


Раздел 4

План границ объекта

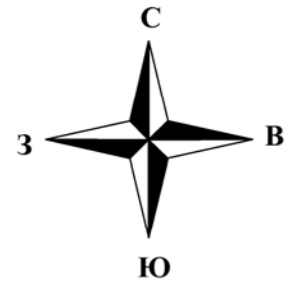

Масштаб 1:5000

Условные обозначения:

- 1 - обозначение характерных точек границ зоны с особыми условиями использования территории (зона подтопления)
- граница земельных участков, учтенных в ЕГРН
- ▨ - зона с особыми условиями использования территории (зона подтопления)
- водный объект
- 47:20:0717005 - номер кадастрового квартала
- :18 - обозначение земельных участков, учтенных в ЕГРН
- граница кадастрового квартала
- границы субъекта, МО, населенного пункта

УТВЕРЖДАЮ  
 Руководитель Невско-Ладужского  
 бассейнового водного управления  
 Федерального агентства водных ресурсов

Подпись: *[Signature]* ИПО  
 МП: « » 20\_\_ г.



СОГЛАСОВАНО  
 Департамент по гидроподделанию  
 по Северо-Западному  
 федеральному округу, на континентальном шельфе  
 и в Мировом океане (Севзападный)

Подпись: *[Signature]*  
 201\_\_ г.

И.О. начальник Департамента  
 Росгидронадзора по СЗФО  
 Е.М. Залотов



Начальник ГУ МЧС России  
 по Ленинградской области

*[Signature]* Е.Т. Зейлика



Подпись: *[Signature]*

Дата " " 2019 г.