



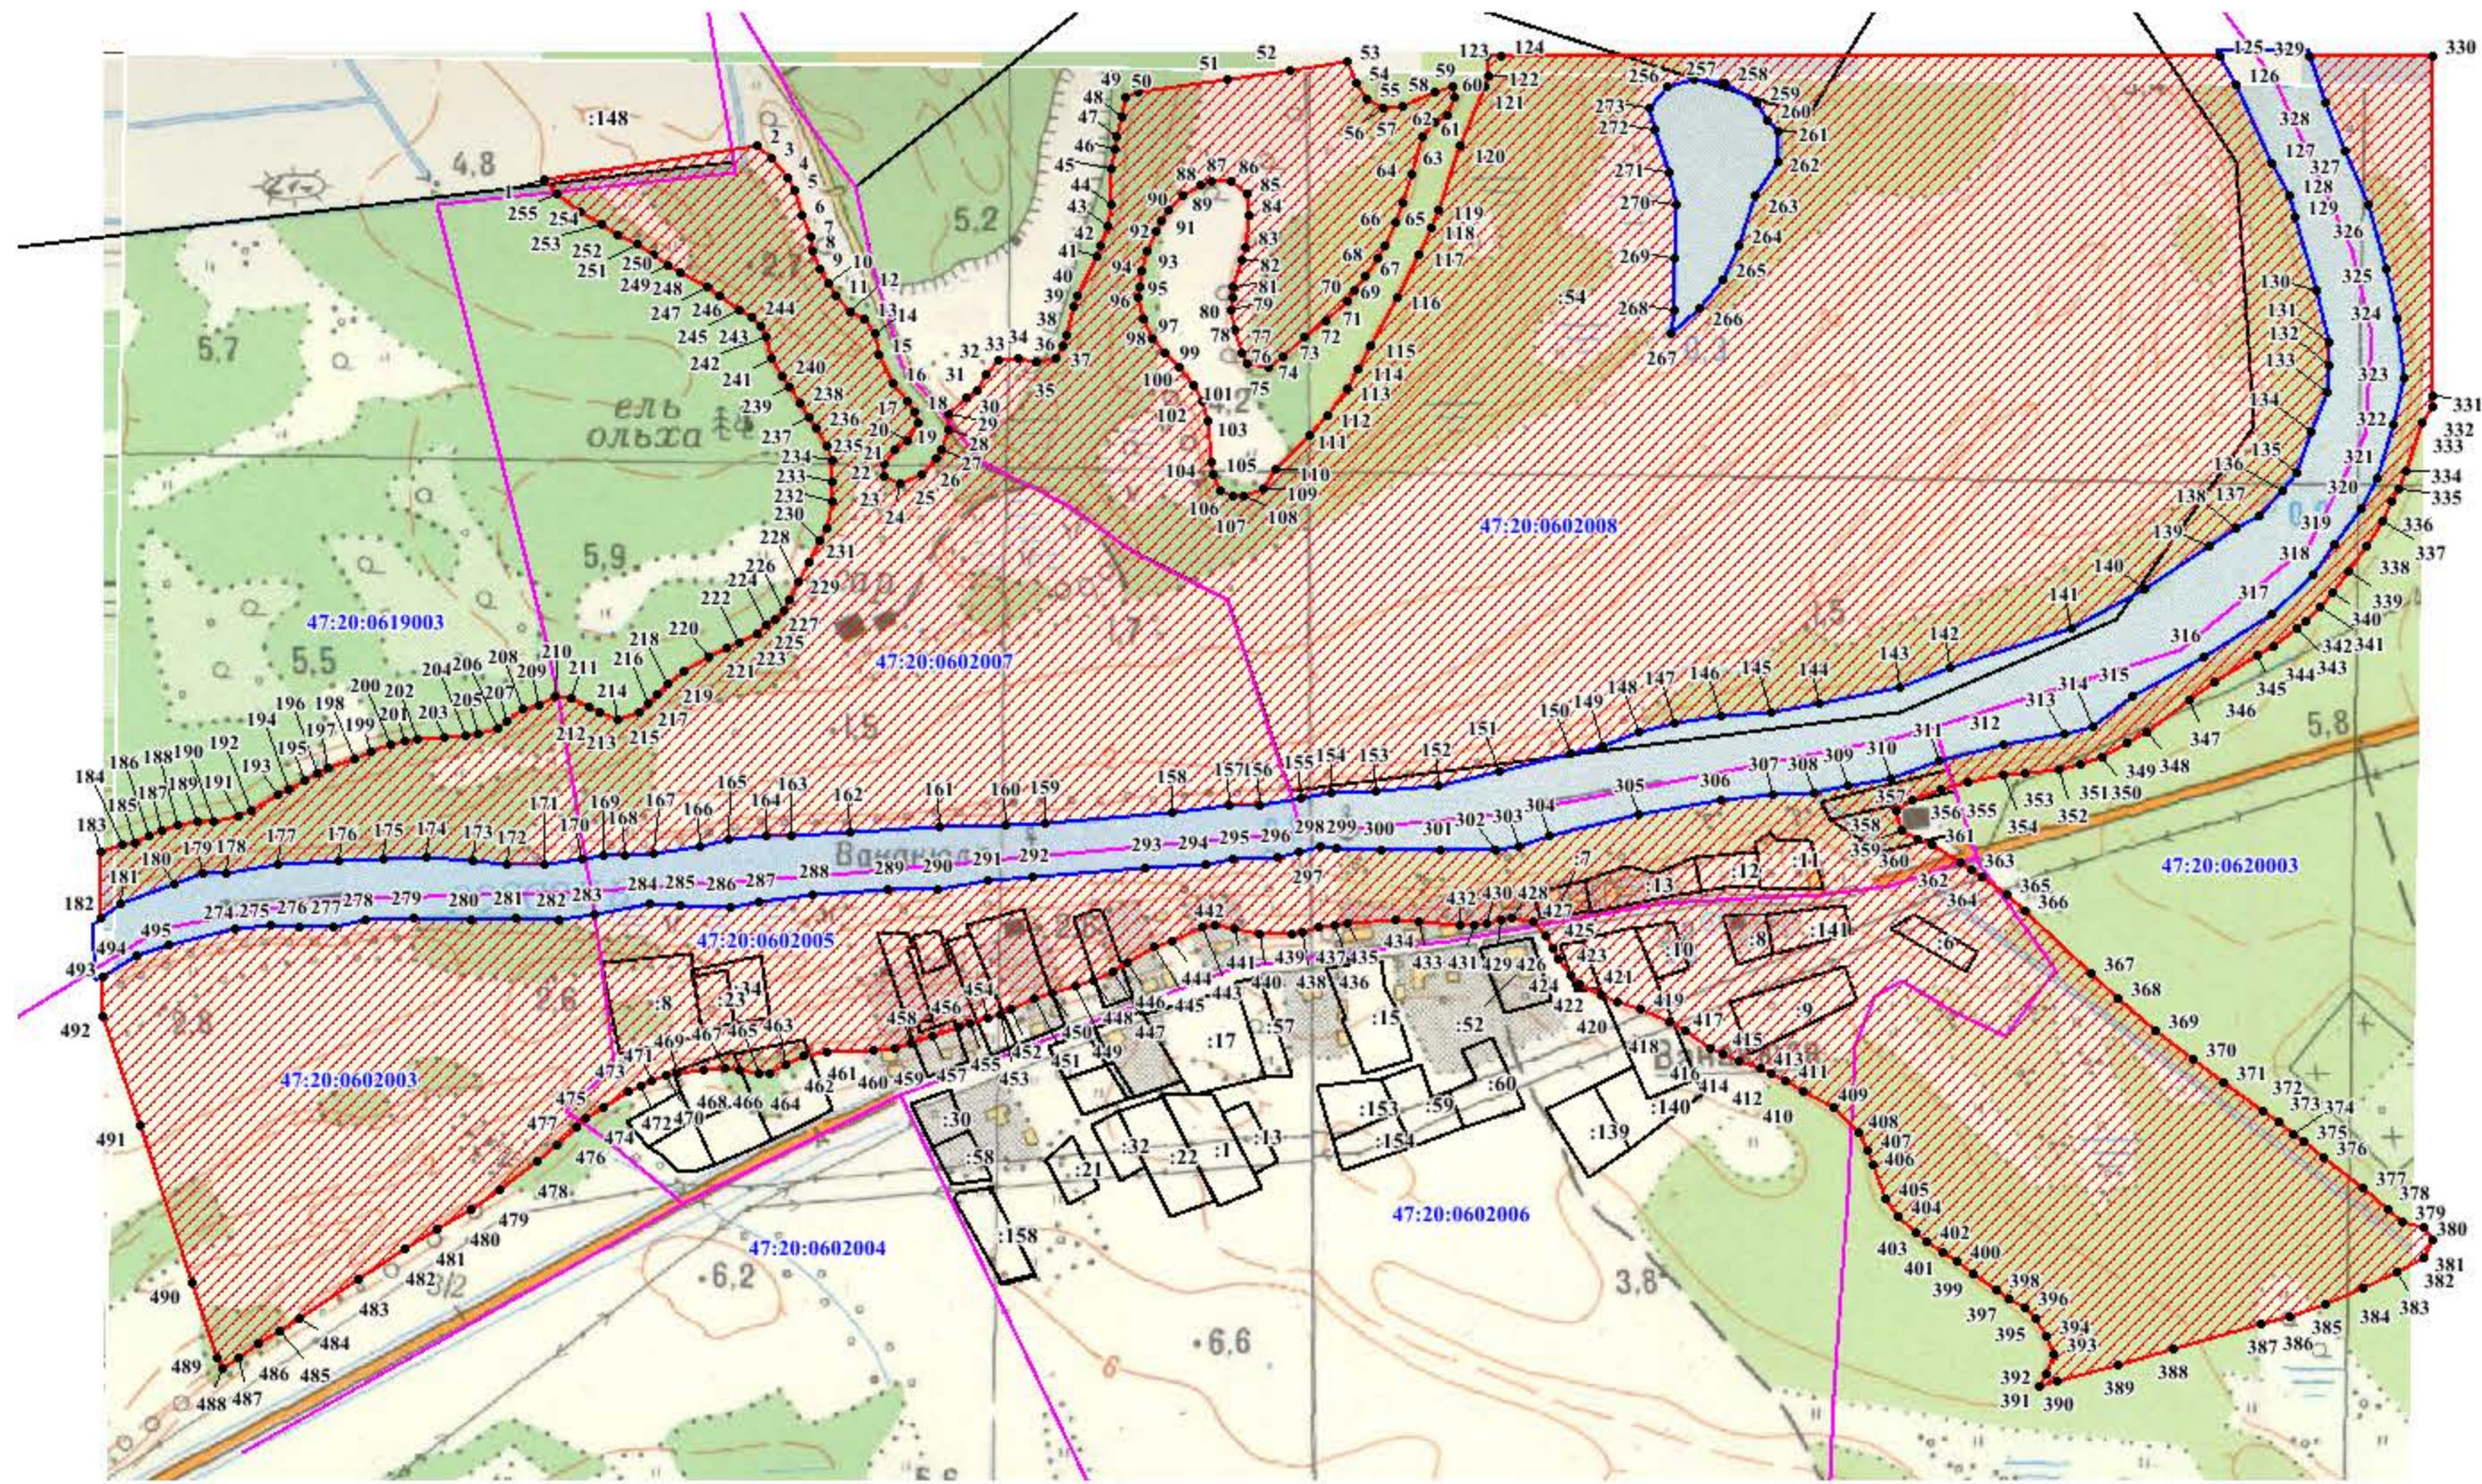

Раздел 4

План границ объекта

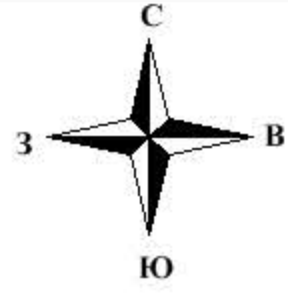

Масштаб 1:5000

Условные обозначения:

- 1 - обозначение характерных точек границ зоны с особыми условиями использования территории (зоны 1 - процентной обеспеченности)
- — — — — - граница земельных участков, учтенных в ЕГРН
-  - зона с особыми условиями использования территории (зоны 1 - процентной обеспеченности)
-  - водный объект
- 47:20:0717005 - номер кадастрового квартала
- :18 - обозначение земельных участков, учтенных в ЕГРН
- — — — — - граница кадастрового квартала
- — — — — - границы субъекта, МО, населенного пункта

Подпись _____ Дата " __ " _____ 2019 г.