
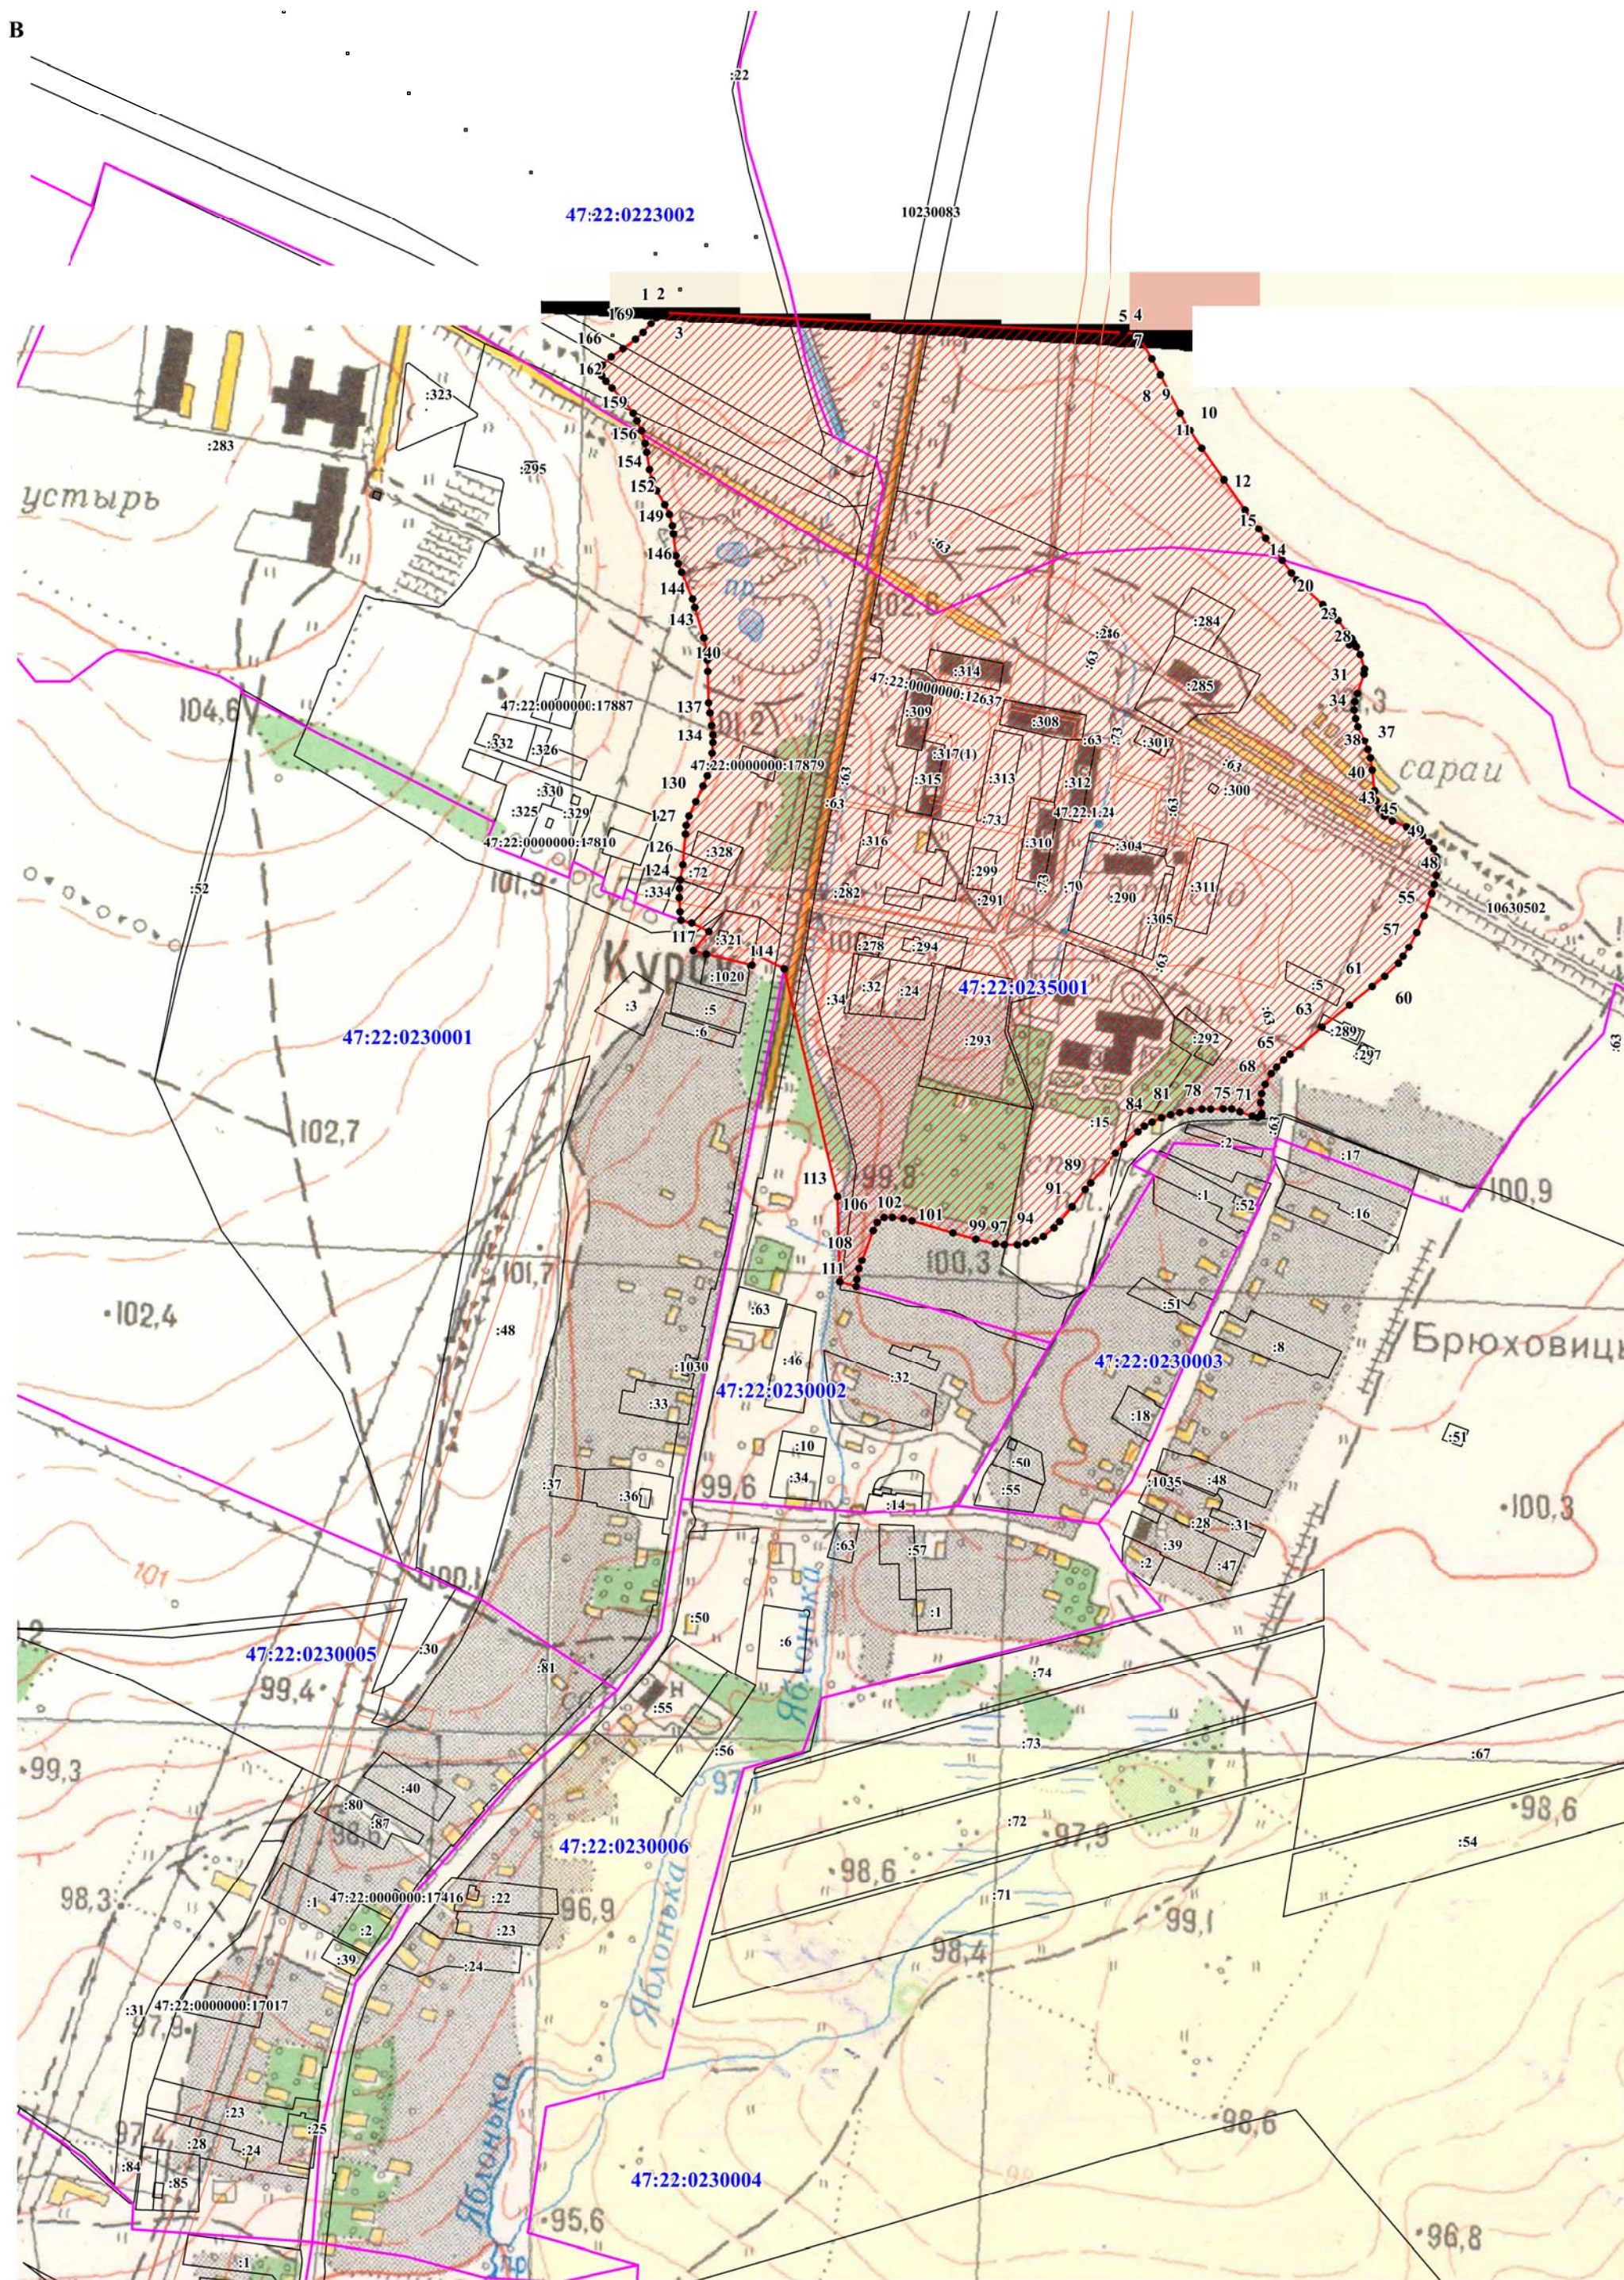


Раздел 4

План границ объекта

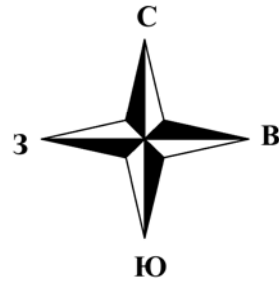

Масштаб 1:5000

Условные обозначения:

- 1 - обозначение характерных точек границ зоны с особыми условиями использования территории (зоны 1 - процентной обеспеченности)
- - граница земельных участков, учтенных в ЕГРН
- - граница зоны с особыми условиями использования территории (зоны 1 - процентной обеспеченности)
- - граница кадастрового квартала
- 47:10:1125002 - номер кадастрового квартала
- 47:10:1125002:18 - обозначение земельных участков, учтенных в ЕГРН
- - - - граница муниципального образования
- - - - граница ЗОУИТ

Подпись _____ Дата "___" _____ 2019 г.