
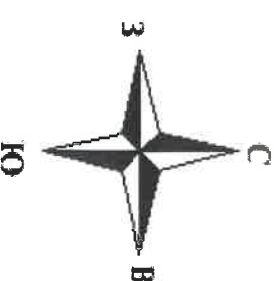


План границ объекта

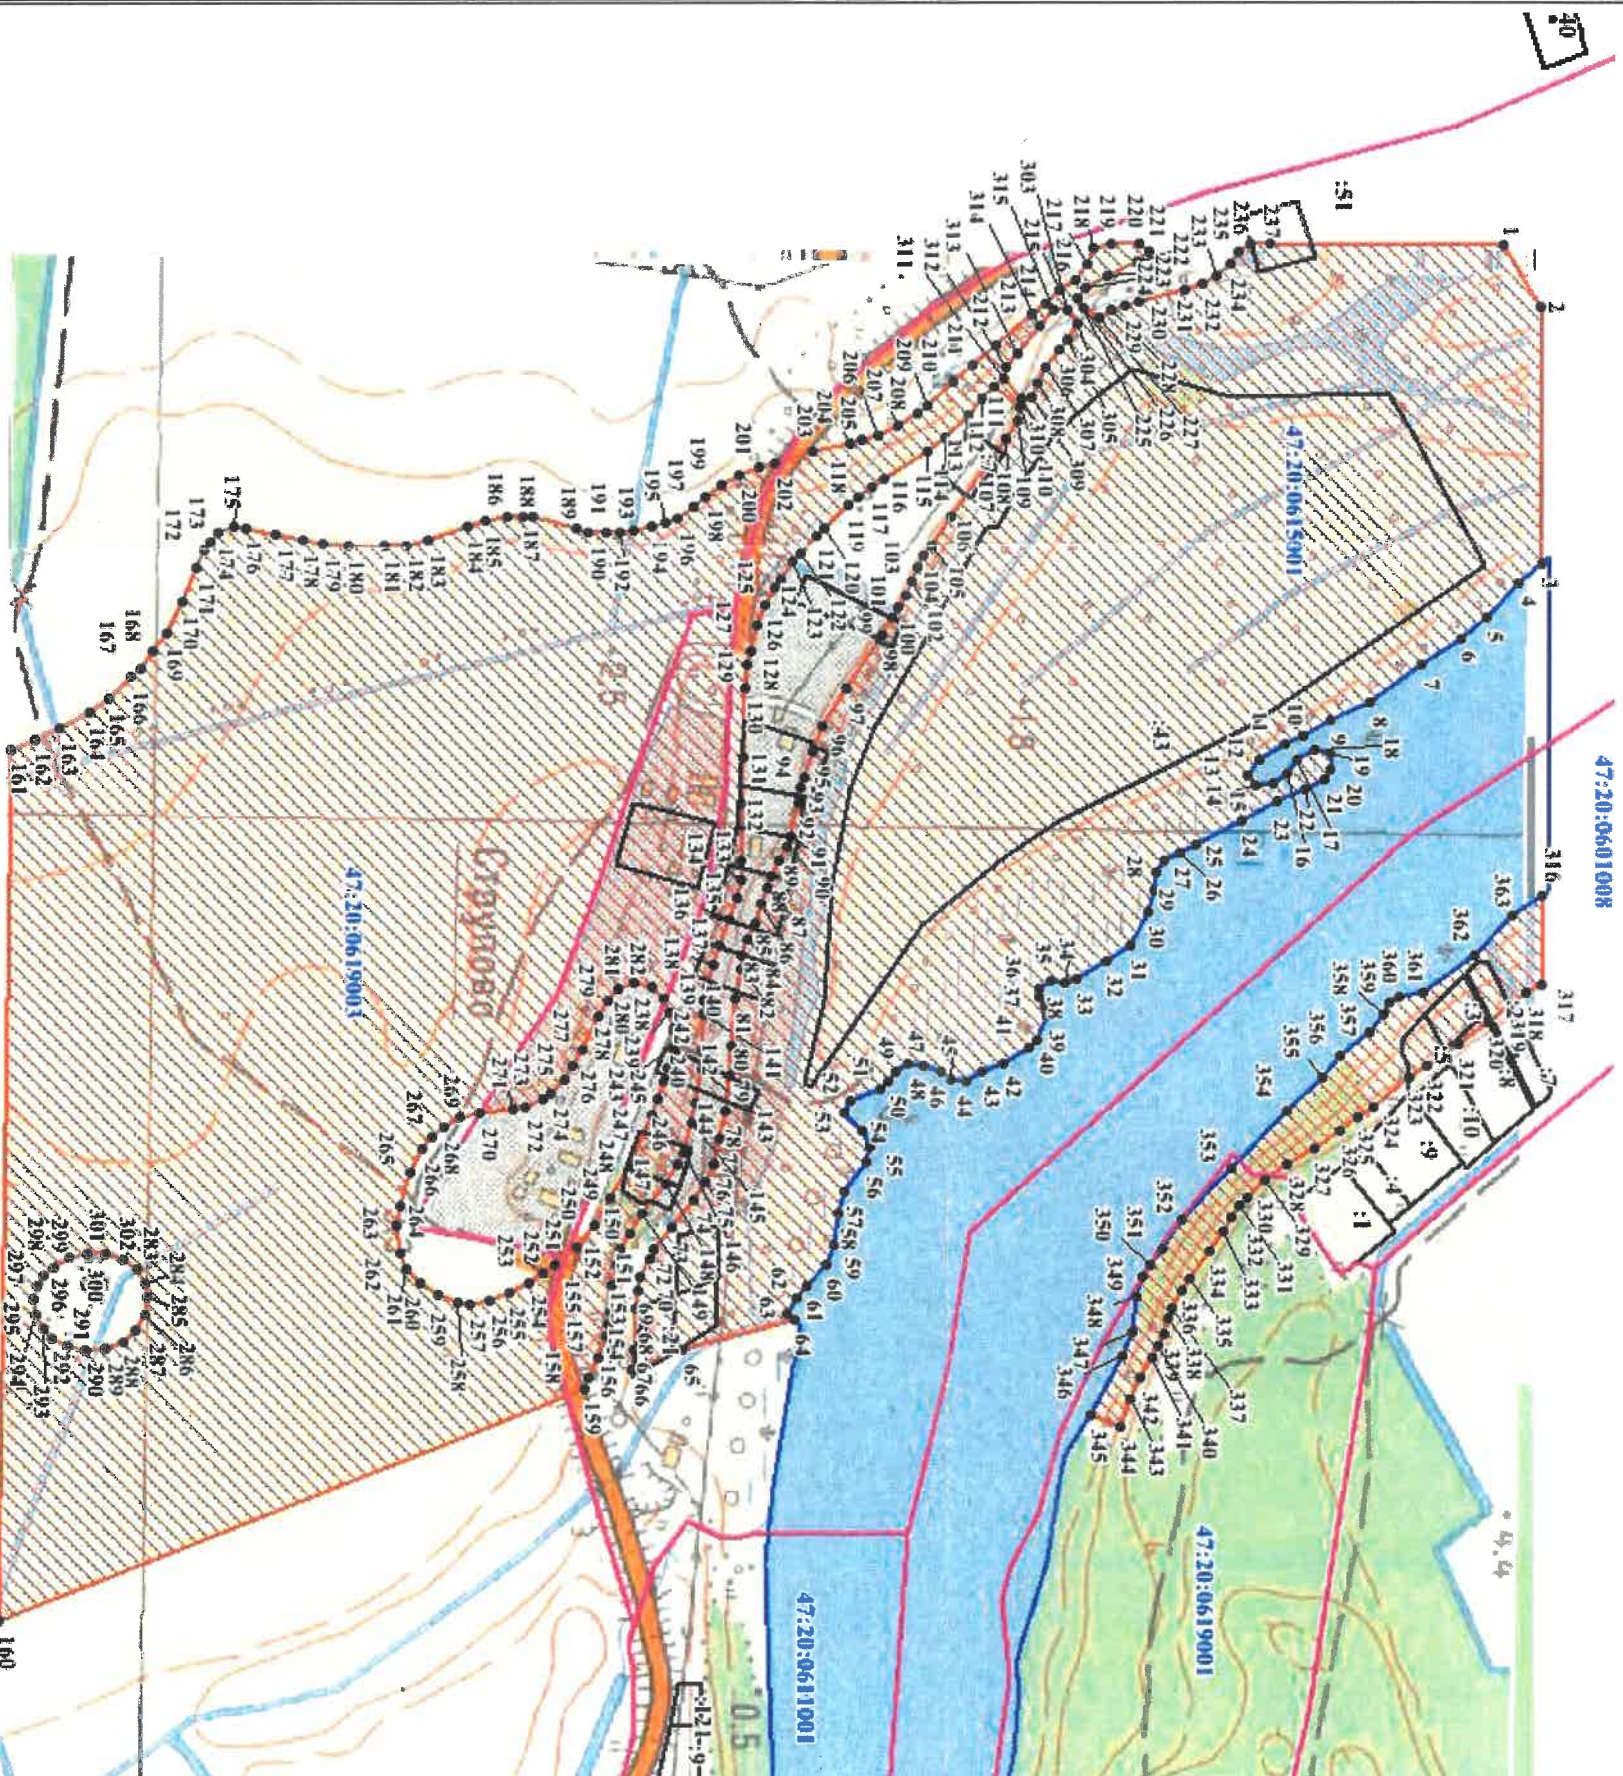

Масштаб 1:5000

Условные обозначения:

- 1 - обозначение характерных точек границ зоны с особыми условиями использования территории (зоны I - процентной обеспеченности)
- граница земельных участков, учтенных в ЕГРН
- ▨ - зона с особыми условиями использования территории (зоны I - процентной обеспеченности)
- ▭ - водный объект
- 47:20:0719001 - номер кадастрового квартала
- :18 - обозначение земельных участков, учтенных в ЕГРН
- граница кадастрового квартала
- границы субъекта, МО, населенного пункта

СОГЛАСОВАНО
 Департамент
 Росгидромет Д9-СЗФО

УТВЕРЖДАЮ
 Руководитель Невско-Ладожского
 бассейнового водного управления
 Федерального агентства водных ресурсов
 Подпись: *Мурзил* Ф.И.О. _____
 МП «____» _____ 20__ г.



*Начальник Тушле Водоканала
 по Ленинградской области*

Подпись: *Юдичев*
 Дата " ____ " ____ 2019 г.

Подпись: *Е.Т. Десятов*