


Раздел 4

Начальник ГУ МЧС России по Ленинградской области  
Е.Т. Делюга

План границ объекта

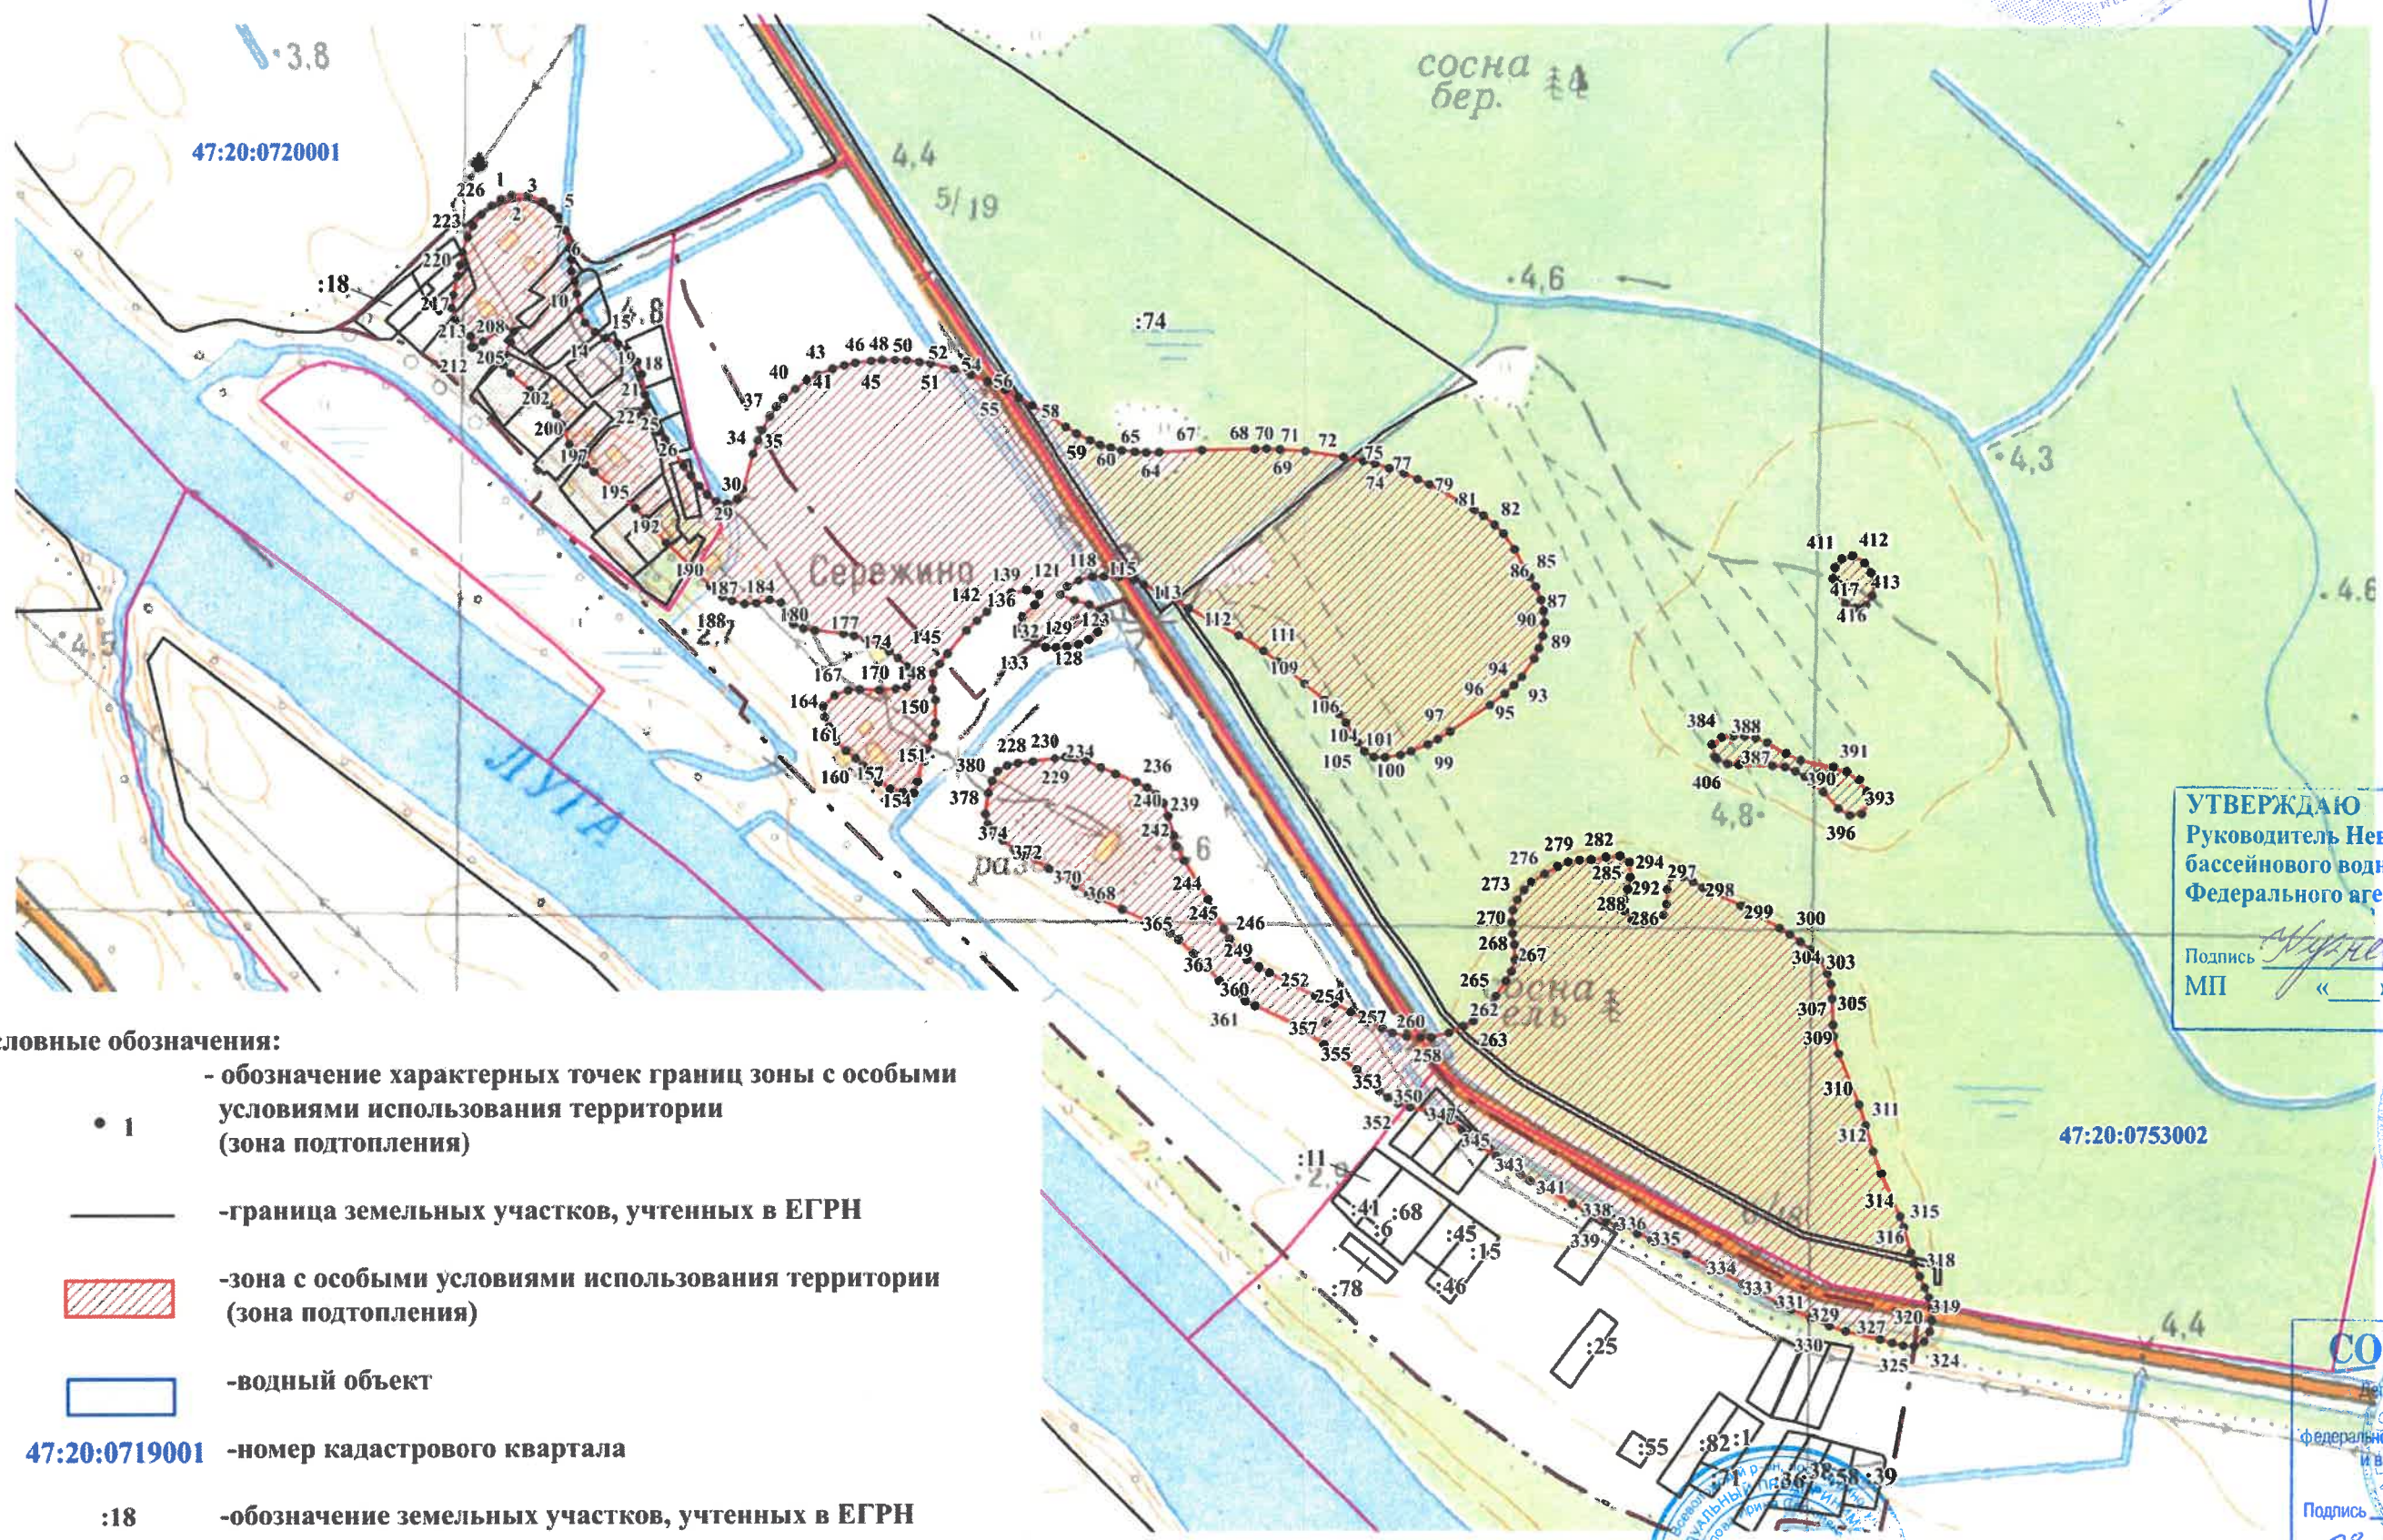

Условные обозначения:

- 1 - обозначение характерных точек границ зоны с особыми условиями использования территории (зона подтопления)
- — граница земельных участков, учтенных в ЕГРН
- ▨ - зона с особыми условиями использования территории (зона подтопления)
- ▭ - водный объект
- 47:20:0719001 - номер кадастрового квартала
- :18 - обозначение земельных участков, учтенных в ЕГРН
- — — — граница кадастрового квартала
- — — — — границы субъекта, МО, населенного пункта

УТВЕРЖДАЮ  
 Руководитель Невско-Ладожского  
 бассейнового водного управления  
 Федерального агентства водных ресурсов

Подпись \_\_\_\_\_  
 МП « \_\_\_\_\_ » 20 \_\_\_\_\_ г.



СОГЛАСОВАНО  
 Департамент по недропользованию  
 по Северо-Западному  
 федеральному округу; на континентальном шельфе  
 и в Мировом океане (Севзапнедра)

Подпись \_\_\_\_\_  
 \_\_\_\_\_ 2019 г.

Квалификационный  
 аттестат  
 № 78-10-0104  
 кадастровый инженер  
 Подпись \_\_\_\_\_

Масштаб 1:5000

Дата " " 2019 г.