
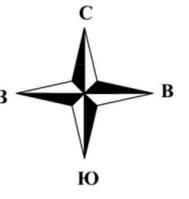


Раздел 4

План границ объекта

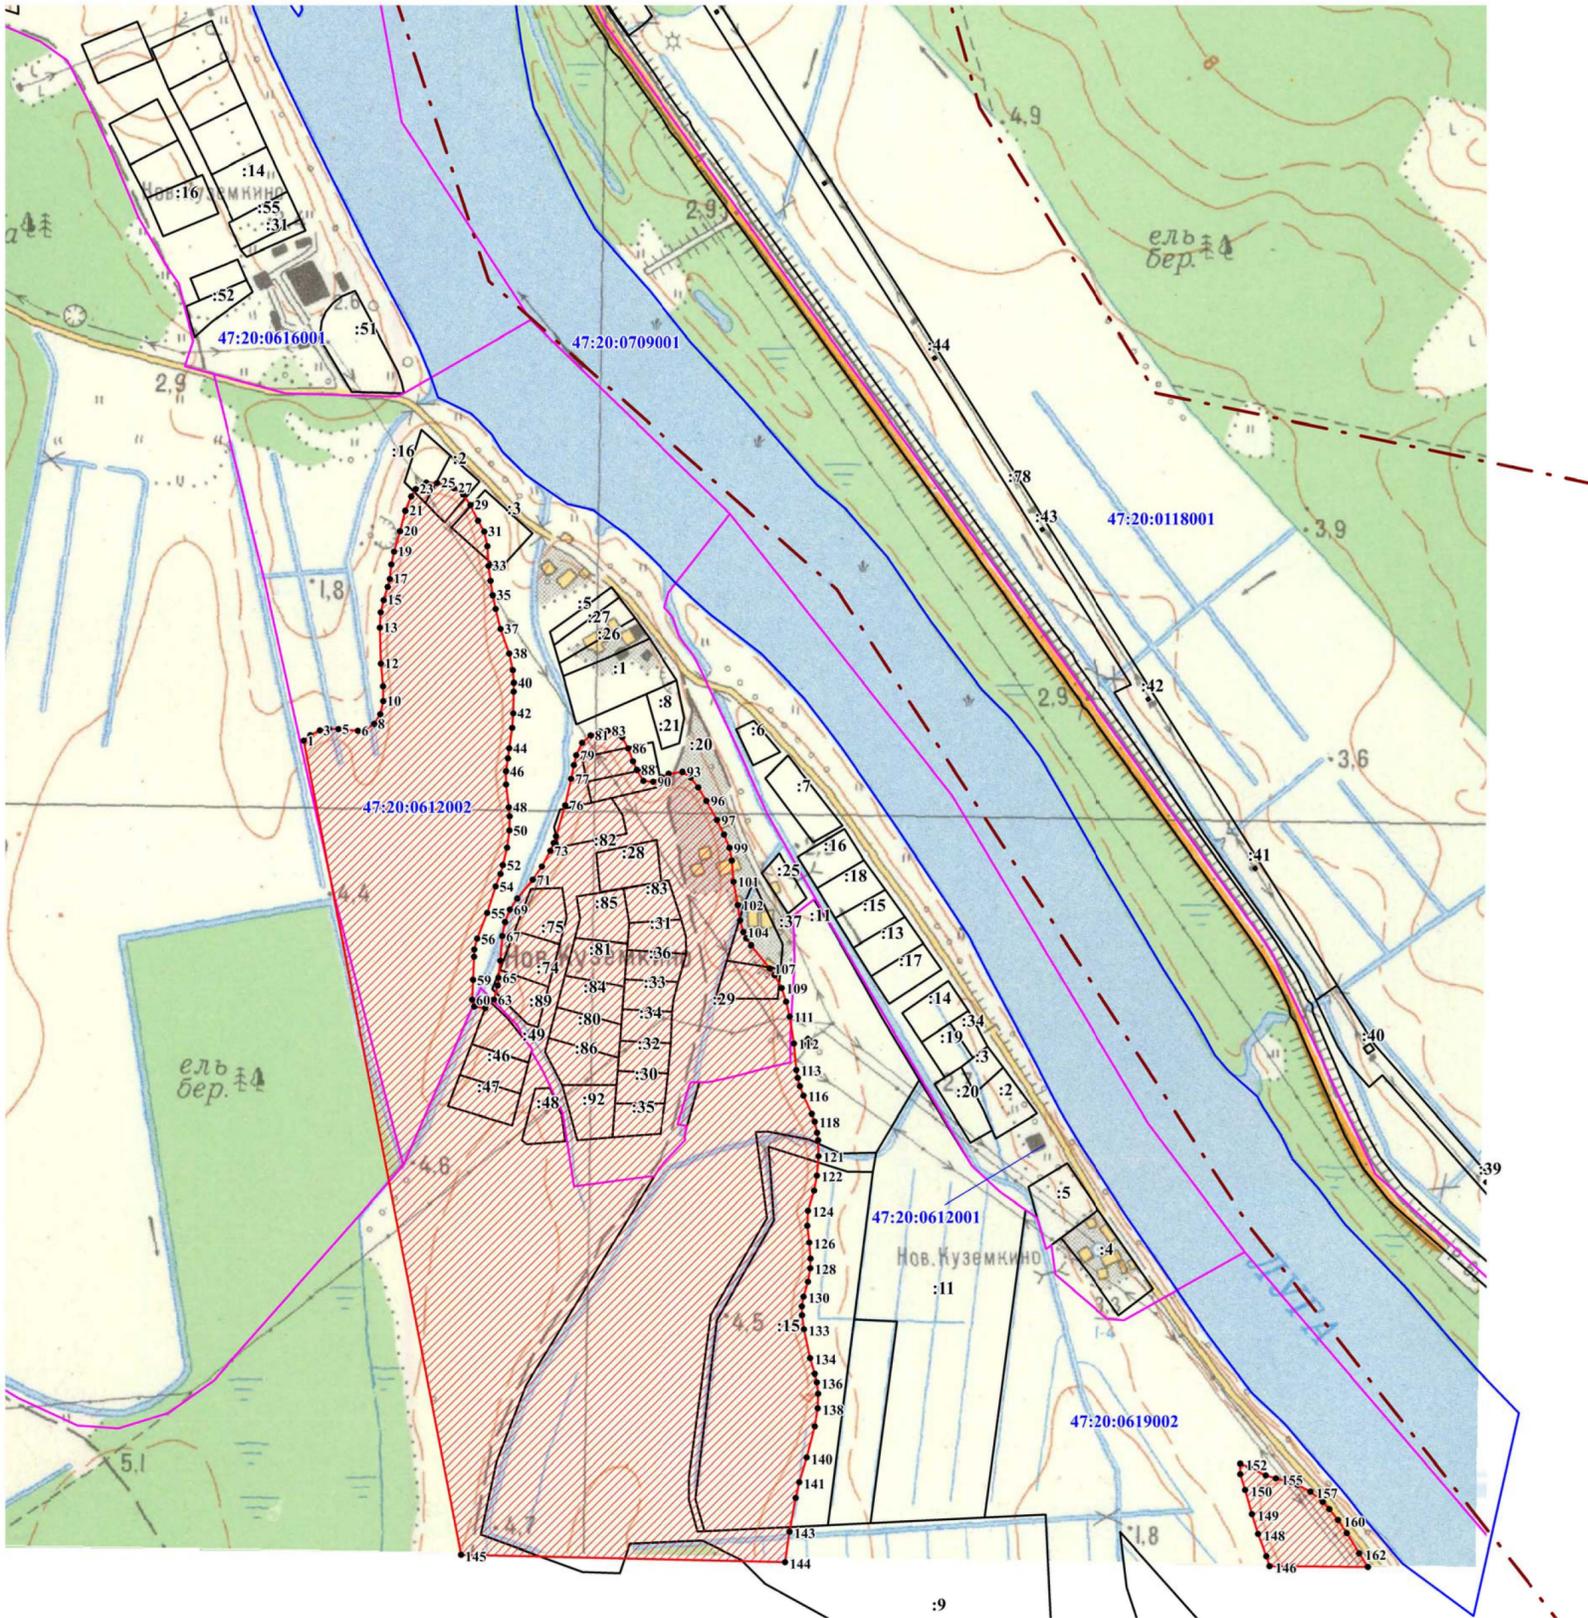

СОГЛАСОВАНО
 Департамент децентрализованно
 по Северо-Западному
 федеральному округу, на континентальном шельфе
 и в Мировом океане (Севзапнедргаз)
 Подпись: *[Подпись]*
 2019 г.

УТВЕРЖДАЮ
 Руководитель Невско-Ладожского
 бассейнового водного управления
 Федерального агентства водных ресурсов
 Подпись: *[Подпись]*
 МП: « » 20 г.

Масштаб 1:5000

*И.О. начальника Департамента
 Роснефтегазнадзора по СЗФО
 Е.М. Золотов*



*Начальник ГУ МЧС России
 по Ленинградской области*

[Подпись] Е.П. Зейлика

- Условные обозначения:**
- 1 - обозначение характерных точек границ зоны с особыми условиями использования территории (зоны подтопления)
 - — — — — граница земельных участков, учтенных в ЕГРН
 - зона с особыми условиями использования территории (зоны подтопления)
 - водный объект
 - 47:20:0617002 - номер кадастрового квартала
 - :18 - обозначение земельных участков, учтенных в ЕГРН
 - граница кадастрового квартала
 - границы субъекта, МО, населенного пункта



Дата " " 2019 г.