

**ПРОЕКТ
ЛЕСОВОССТАНОВЛЕНИЯ
(естественное лесовосстановление)
осень 2020 г.**

Лесничество Волосовское Участковое лесничество Изварское

№ квартала 21 № выдела 35,36

Способ естественного лесовосстановления вследствие природных процессов

Арендатор лесного участка ООО «Промлес», № 110/З-2010-09 от 17.09.2010.
ЛД № 2-2018-110д от 19.06.2018 г.

(наименование, № дог.аренды, декларация, дата)

Площадь участка 1,0 га

План участка, масштаб 1:10 000

1. Категория площади лесовосстановления: вырубка 2018 г.
или насаждение, состав, класс возраста, полнота _____
2. Рельеф, почвы, механический состав, степень влажности Выд. 35: хорошо дренированная равнина, почвы модерогумусные подзолистые суглинистые. Выд. 36: плоские участки равнин с высоким уровнем грунтовых вод, почвы перегнойно-торфянистые глееватые суглинистые.
3. Напочвенный покров (травянистый, моховой, степень покрытия, задернения) Выд. 35: кислица, майник. Выд. 36: таволга.
4. Тип леса (тип вырубки), тип лесорастительных условий Выд. 35: КС В₂. Выд. 36: ТТ С₄.
5. Захламленность нет м³/га, наличие пней (валунов) 485 шт./га
6. Зараженность почвы вредителями, вид нет
7. Характеристика хвойного подроста под пологом до рубки (по породам) нет, средний возраст нет, средняя высота нет, категория по крупности нет, размещение, распределение по площади нет, состояние нет, встречаемость нет, жизнеспособность нет, подлежит сохранению нет т.шт./га
8. Характеристика подроста сопутствующих пород после рубки: порода нет, количество, нет шт./га, средняя высота, м нет
9. Характеристика хвойного подроста после рубки (по породам) нет, средний возраст нет, средняя высота нет, категория по крупности нет, размещение, распределение по площади нет, состояние нет, встречаемость нет, жизнеспособность нет
10. Источники обсеменения, порода (одиочные, куртины, стена леса), стена леса, количество семенников всего --- шт., количество на 1 га --- шт./га, расстояние до стены леса --- м.
11. Степень минерализации почвы, % от общей площади не проводилось
12. Способ минерализации, используемые механизмы, орудия, размещение полос, борозд на площади, их ширина и общая протяженность не планируется
13. Прочие мероприятия ---
14. Противопожарные мероприятия, протяженность, ширина мин.полос не требуется
15. Намечаемый год оценки эффективности проведенного мероприятия и перевода в лесопокрытую площадь 2020-2025

Составил (арендатор): Нач. ЛЗУ Карчевский И.Д. _____ « » _____
(должность) (Ф.И.О.) (подпись) (дата)

Проверил (лесничий): Дмитриева Н.А. Дмитр «18» 09.2020г.
(Ф.И.О.) (подпись) (дата)

Проверил (инженер по л/в): Лобашева В.В. ВВ «21» 09.2020г.
(Ф.И.О.) (подпись) (дата)

Учтено с внесением следующих замечаний _____

Главный лесничий: Лобашева А.И. _____ «22» 09.2020г.
(Ф.И.О.) (подпись) (дата)

План участка

Лесничество (лесопарк)
Участковое лесничество

Волосовское
Изварское

Номер(а) лесного квартала


21

Номер(а) лесотаксационного выдела

11, 35, 36

Масштаб

1 : 10000

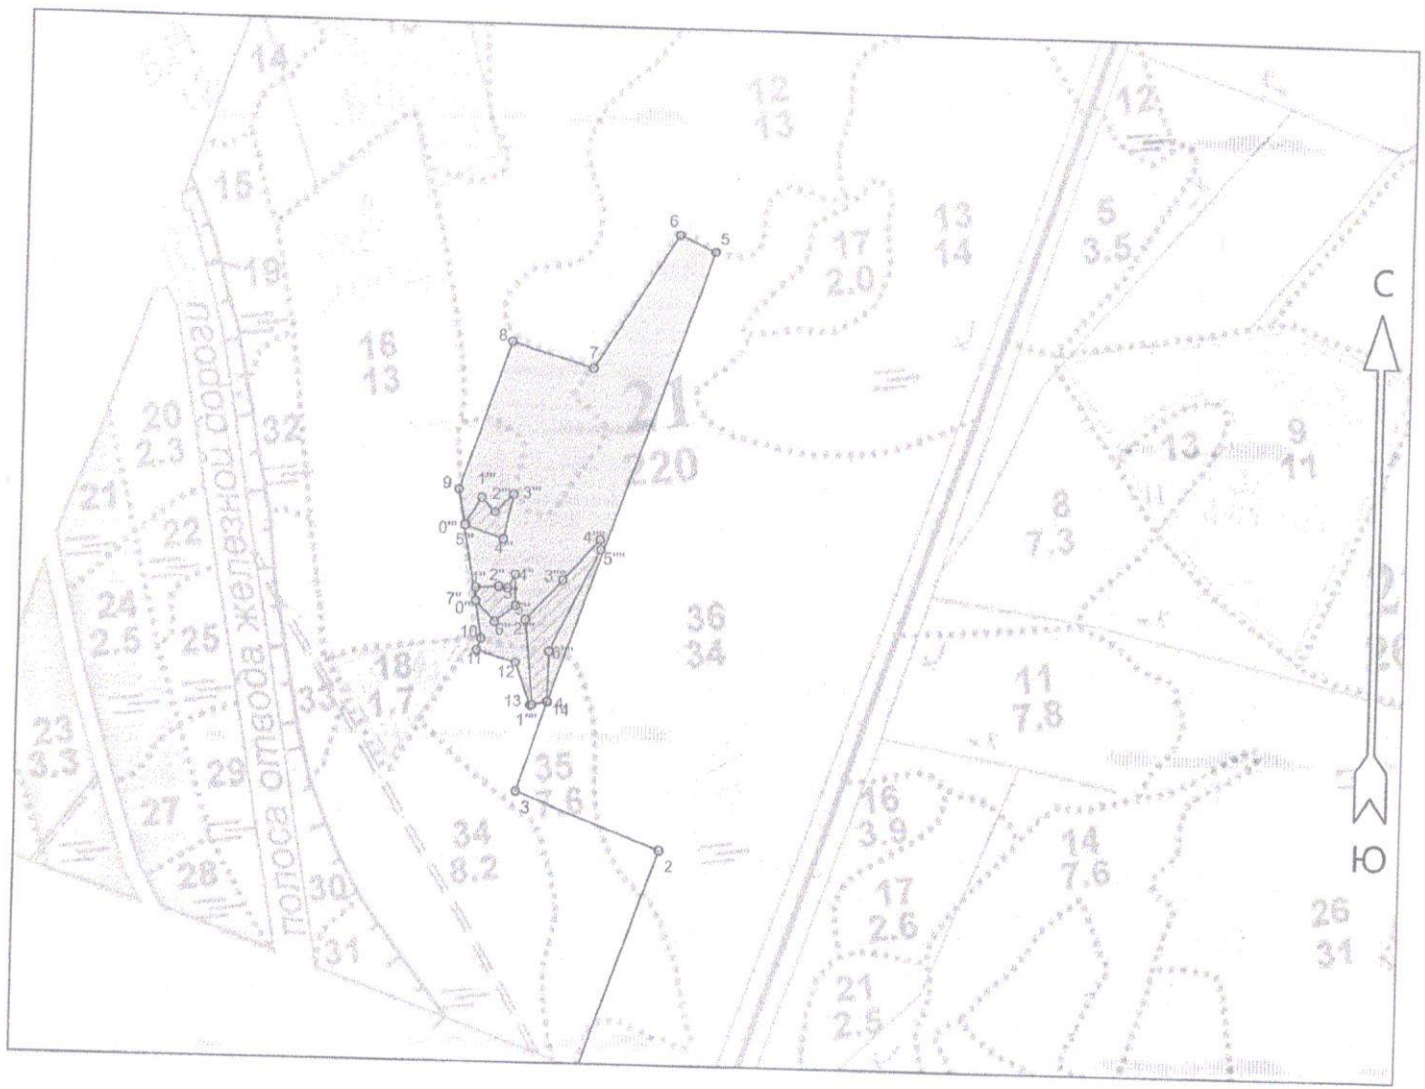

Площадь общая, га		Площадь эксплуатационная, га	
8.6		7.6	
Экспликация объекта			
Номера точек	Азимуты линий, °	Длина линий, м	
	Привязка		
0 - 1	290°.00'	196	
1 - 2	19°.00'	300	
2 - 3	291°.00'	200	
3 - 4	18°.30'	120	
Л/к площадь			
Номер	Номера точек	Азимуты линий, °	Длина линий, м
1	4 - 5	19°.00'	616


Площадь, га	5 - 6	295°.00'	50
	6 - 7	212°.00'	204
	7 - 8	286°.30'	110
	8 - 9	198°.30'	204
	9 - 10	170°.00'	192
	10 - 11	200°.00'	16
	11 - 12	106°.00'	53
	12 - 13	160°.00'	59
	13 - 14	77°.00'	23
	Экспликация объекта		
	Номера точек	Азимуты линий, °	Длина линий, м
	Привязка		
	10 - 0"	350°.00'	48

Составил:

Карчевский И.Д.
Подпись (Расшифровка подписи)

Участок ЕЛВ			
Номер	Номера точек	Азимуты линий, °	Длина линий, м
2	0" - 1"	359°00'	17
Площадь, га 0.2	1" - 2"	86°00'	30
	2" - 3"	99°00'	12
	3" - 4"	28°00'	20
	4" - 5"	178°00'	40
	5" - 6"	233°00'	34
	6" - 7"	316°00'	36
Экспликация объекта			
	Номера точек	Азимуты линий, °	Длина линий, м
Привязка			
	9 - 0"	168°30'	45
Участок ЕЛВ			
Номер	Номера точек	Азимуты линий, °	Длина линий, м
3	0''' - 1'''	32°00'	40
Площадь, га 0.2	1''' - 2'''	135°00'	25
	2''' - 3'''	46°00'	33
	3''' - 4'''	192°00'	58
	4''' - 5'''	289°00'	53
Экспликация объекта			
	Номера точек	Азимуты линий, °	Длина линий, м
Участок ЕЛВ			
Номер	Номера точек	Азимуты линий, °	Длина линий, м
1	14 - 1'''	257°30'	20
Площадь, га 0.6	1''' - 2'''	354°00'	110
	2''' - 3'''	43°00'	70
	3''' - 4'''	41°00'	71
	4''' - 5'''	175°00'	13
	5''' - 6'''	206°00'	146
	6''' - 14	181°00'	65

Составил:

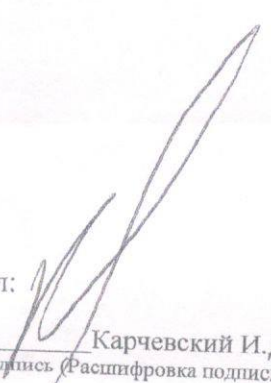
 Карчевский И.Д.
 Подпись (Расшифровка подписи)

Дата

2020 г.