


участок 1		
Данные инструментальной съемки		
Номера точек	Направление румбы линий, °	Длина линий, м
0 - квартальный столб		
Линия привязки		
0-1	ЮВ-7°36'	45
Линия полигона		
1-2	ЮВ-4°55'	31
2-3	ЮВ-4°36'	25
3-4	ЮВ-8°29'	11
4-5	ЮВ-8°27'	20
5-6	ЮВ-4°13'	19
6-7	ЮВ-10°35'	1
7-8	СВ-57°10'	3
8-9	ЮВ-4°17'	9
9-10	ЮЗ-48°16'	14
10-11	СЗ-10°54'	16
11-12	СЗ-4°11'	20
12-13	СЗ-8°28'	31
13-14	СЗ-4°45'	52
14-15	СЗ-46°51'	42
15-16	ЮЗ-69°89'	140
16-17	ЮЗ-59°51'	28
17-18	ЮЗ-71°5'	90
18-19	ЮЗ-72°57'	116
19-20	ЮЗ-50°18'	82
20-21	ЮЗ-66°6'	27
21-22	ЮЗ-50°7'	98
22-23	ЮЗ-43°21'	36
23-24	ЮЗ-51°1'	57
24-25	ЮЗ-51°52'	118
25-26	СЗ-38°11'	10
26-27	СВ-51°51'	117
27-28	СВ-51°1'	57
28-29	СВ-43°21'	36
29-30	СВ-50°7'	100
30-31	СВ-66°5'	27
31-32	СВ-50°15'	82
32-33	СВ-72°57'	118
33-34	СВ-71°5'	89
34-35	СВ-59°52'	28
35-36	СВ-70°20'	148
36-1	ЮВ-47°8'	49

участок 2		
Данные инструментальной съемки		
Номера точек	Направление румбы линий, °	Длина линий, м
0 - квартальный столб		
Линия привязки		
0-1	СЗ-45°	277
Линия полигона		
1-2	СЗ-46°	27
2-3	ЮВ-58°	17
3-4	ЮВ-88°	146
4-5	ЮЗ-4°	11
5-6	СЗ-86°	10
6-7	СВ-4°	1
7-8	СЗ-88°	9
8-9	СЗ-86°	52
9-10	ЮЗ-4°	2
10-11	СЗ-88°	58
11-1	СЗ-86°	12

участок 3		
Данные инструментальной съемки		
Номера точек	Направление румбы линий, °	Длина линий, м
0 - квартальный столб		
Линия привязки		
0-1	ЮВ-60°52'	339
Линия полигона		
1-2	ЮЗ-3°57'	83
2-3	ЮВ-85°55'	10
3-4	СВ-3°56'	83
4-1	ЮЗ-85°41'	10

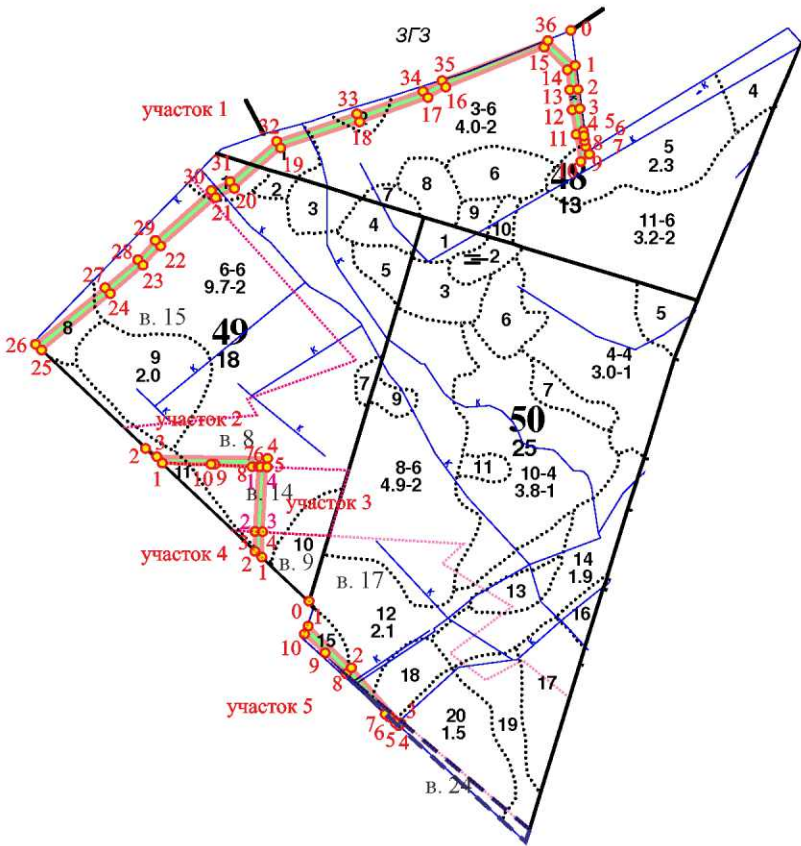

участок 4		
Данные инструментальной съемки		
Номера точек	Направление румбы линий, °	Длина линий, м
0 - квартальный столб		
Линия привязки		
0-1	СЗ-45°	93
Линия полигона		
1-2	СЗ-47°	13
2-3	СВ-4°	31
3-4	ЮВ-86°	10
4-1	ЮЗ-4°	39

участок 5		
Данные инструментальной съемки		
Номера точек	Направление румбы линий, °	Длина линий, м
0 - квартальный столб		
Линия привязки		
0-1	СЗ-2°	25
Линия полигона		
1-2	ЮВ-46°	77
2-3	ЮВ-41°	99
3-4	ЮЗ-33°	8
4-5	СЗ-47°	7
5-6	СЗ-46°	13
6-7	СЗ-47°	8
7-8	СЗ-41°	73
8-9	СЗ-46°	39
9-10	СЗ-46°	34
10-1	СВ-19°	11


Тематическая лесная карта

пространственного размещения существующих и проектируемых объектов не связанных с созданием лесной инфраструктуры на лесном участке, предоставленном в аренду ООО «Газпром межрегионгаз» для строительства, реконструкции и эксплуатации линейных объектов в кварталах № 48 (части выделов 1, 2, 3, 5, 12), № 49 (части выделов 1, 8, 9, 12, 14, 15), № 50 (части выделов 17, 21, 24), № 77 (части выделов 2, 9, 11, 11.1) Володарского участкового лесничества Ломоносовского лесничества, площадь 1,7843 га

Масштаб 1: 10 000

участок 6		
Данные инструментальной съемки		
Номера точек	Направление румбы линий, °	Длина линий, м
0 - квартальный столб		
Линия привязки		
0-1	ЮЗ-62°	82
Линия полигона		
1-2	ЮВ-30°	22
2-3	ЮВ-33°	18
3-4	ЮВ-45°	22
4-5	ЮЗ-56°	2
5-6	ЮВ-53°	14
6-7	ЮЗ-43°	9
7-8	СЗ-52°	13
8-9	СЗ-45°	24
9-10	СЗ-33°	19
10-11	СЗ-30°	22
11-1	СВ-61°	10

участок 7		
Данные инструментальной съемки		
Номера точек	Направление румбы линий, °	Длина линий, м
0 - квартальный столб		
Линия привязки		
0-1	ЮЗ-45°	81
Линия полигона		
1-2	СВ-88°52'	18
2-3	ЮВ-74°48'	25
3-4	ЮВ-59°46'	17
4-5	ЮВ-47°26'	13
5-6	ЮВ-41°49'	18
6-7	ЮВ-11°21'	10
7-8	ЮВ-37°22'	28
8-9	ЮВ-41°12'	71
9-10	ЮВ-38°16'	16
10-11	ЮВ-49°42'	71
11-12	ЮВ-60°50'	26
12-13	ЮВ-78°45'	16
13-14	ЮЗ-10°52'	9
14-15	СЗ-77°20'	16
15-16	СЗ-62°13'	29
16-17	СЗ-50°31'	72
17-18	СЗ-39°13'	17
18-19	СЗ-41°12'	71
19-20	СЗ-37°21'	30
20-21	СЗ-11°21'	10
21-22	СЗ-41°48'	15
22-23	СЗ-47°27'	11
23-24	СЗ-59°47'	15
24-25	СЗ-74°49'	23
25-26	ЮЗ-88°59'	37
26-1	СВ-63°	23

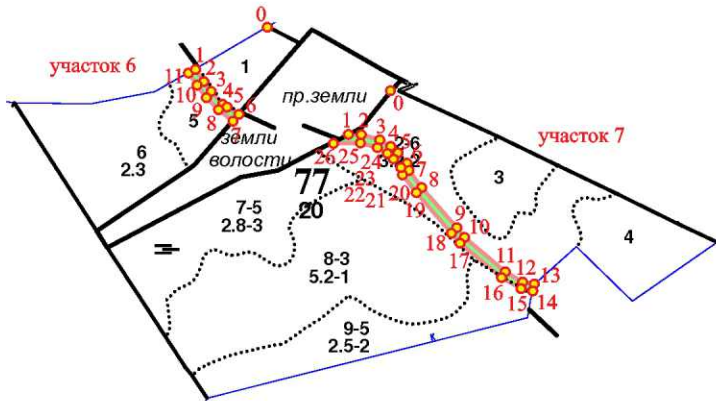

— граница предоставленного в аренду лесного участка

Существующие объекты:

--- Воздушная линия электропередачи

Проектируемые объекты:

— Линейный объект - сеть газовая распределительная