

**ПРОЕКТ
ЛЕСОВОССТАНОВЛЕНИЯ**
(создание лесных культур)

на весну 2020 г.

Лесничество Подпорожское Участковое лесничество Винницкое сельское

№ квартала 1 № выдела 8

Главная порода ель

Вид культур сплошные
(сплошные, подпологовые, реконструкция)

Арендатор лесного участка ООО "Северо-Западный Лесокомбинат"

№ договора аренды 68/3-2010-05 от 14.05.2010г.

№ лесной декларации, дата № 9-2018 от 10.07.2018 г

Площадь участка 3,6 га л/к 2,8 га

План участка, масштаб 1:10 000

1. Категория лесокультурной площади: (вырубка 2018 г. состояние очистки проведена в соответствии с технологической картой разработки лесосеки)
кол-во пней (валунов) на 1 га до 600 шт.)
2. Рельеф, почвы, механический состав, степень влажности: рельеф равнинный,
суглинок, в низких местах с повышенным накоплением влаги
3. Напочвенный покров (важнейшие растения-индикаторы) травяный; средняя степень задернения
4. Тип леса (тип вырубки), тип лесорастительных условий ЧС, В2
5. Наличие естественного возобновления (по породам), тыс.шт./га; размещение, средняя высота, м
6. Зараженность почвы вредителями, вид отсутствуют признаки заселения вред. организмов
7. Состав, возраст, полнота, класс бонитета реконструируемого насаждения не проектируется
8. Способ реконструкции: ширина и направление коридоров, кулис, площадь расчищенных коридоров от общей площади реконструируемого участка (в %) не проектируется
9. Сроки и виды подготовки площади, применяемые машины и орудия осень 2019г.
механизированная, трактор ТДТ-55
10. Способы и время обработки почвы (механизированная, ручная, сплошная, полосами, бороздами, площадками и т.д.), глубина обработки почвы, применяемые машины и орудия осень 2019г.,
механизированная, бороздами глубиной до 15 см, трактором ТДТ-55 с плугом ПЛ-1
11. Размещение и размеры площадок, полос, борозд на площади и их направление борозды
шириной до 1,0м через 3,5-4,5м непрямолинейные с плавным искривлением
12. Метод и способ создания культур (посадка сеянцами, саженцами, посев рядовой строчно-луночный, ручной, механизированный) посев ручной по бороздам
13. Количество посадочных (посевных) мест на 1 га, тыс.шт. 4,1 тыс шт/га
14. Размещение посадочных (посевных) мест, расстояние между рядами 3,5 - 4,5 м
в рядах до 0,5-0,6 м
15. Схема смешения пород Е-Е-Е
16. Потребность в посадочном (посевном) материале на 1 кг ель 0,72 кг/га
на всю площадь по породам ель 2 кг
17. Характеристика посадочного (посевного) материала по породам (возраст, происхождение сеянцев семена ели европейской 1 класса качества)
- класс качества семян, их происхождение, лесосеменной район _____
18. Способ подготовки семян к посеву _____
19. Виды и способы агротехнических уходов, их кратность: ручная оправка от завала травой
и почвой-однократно, дополнение лесных культур-однократно
20. Виды и способы лесоводственных уходов, их кратность: уничтожение травянистой
и древесной растительности в рядах - одно-двукратно
21. Противопожарные мероприятия, протяженность, ширина мин.полос _____
22. Намечаемый год перевода культур в лесопокрывную площадь 2028 г.
23. Показатели оценки восстанавливаемых лесов для признания работ по лесовосстановлению
завершенными (возраст, количество деревьев главных лесных пород, средняя высота)
В соответствии с приложением 3 Правил лесовосстановления

Составил: Инженер по л/п ООО "Северо-
Западный Лесокомбинат Бондарева Г.Н. (подпись) 01.09.19.
(должность) (Ф.И.О.) (дата)

Проверили: Лесничий Винницкого сельского
уч.л-ва Сохромов А.В. (подпись) 01.09.19.
(Ф.И.О.) (дата)


Инженер ЛВС Подпорожского
лесничества Туркина О.Н. (подпись) 01.09.19.
(должность) (Ф.И.О.) (дата)

Согласовано с внесением следующих замечаний
чтобы учесть и № и и. 21
Главный лесничий Подпорожского
лесничества Петров И.Ю. (подпись) 01.09.19.
(должность) (Ф.И.О.) (дата)

Чертеж отвода участка

создание лесных культур
Подпорожское лесничество
Винницкое сельское участковое лесничество
Кв. 1 дел. б/н Площадь 3.6 /экспл.-2,8 га
выд 8

для ООО "Северо-Западный Лесокомбинат" на 2020 год

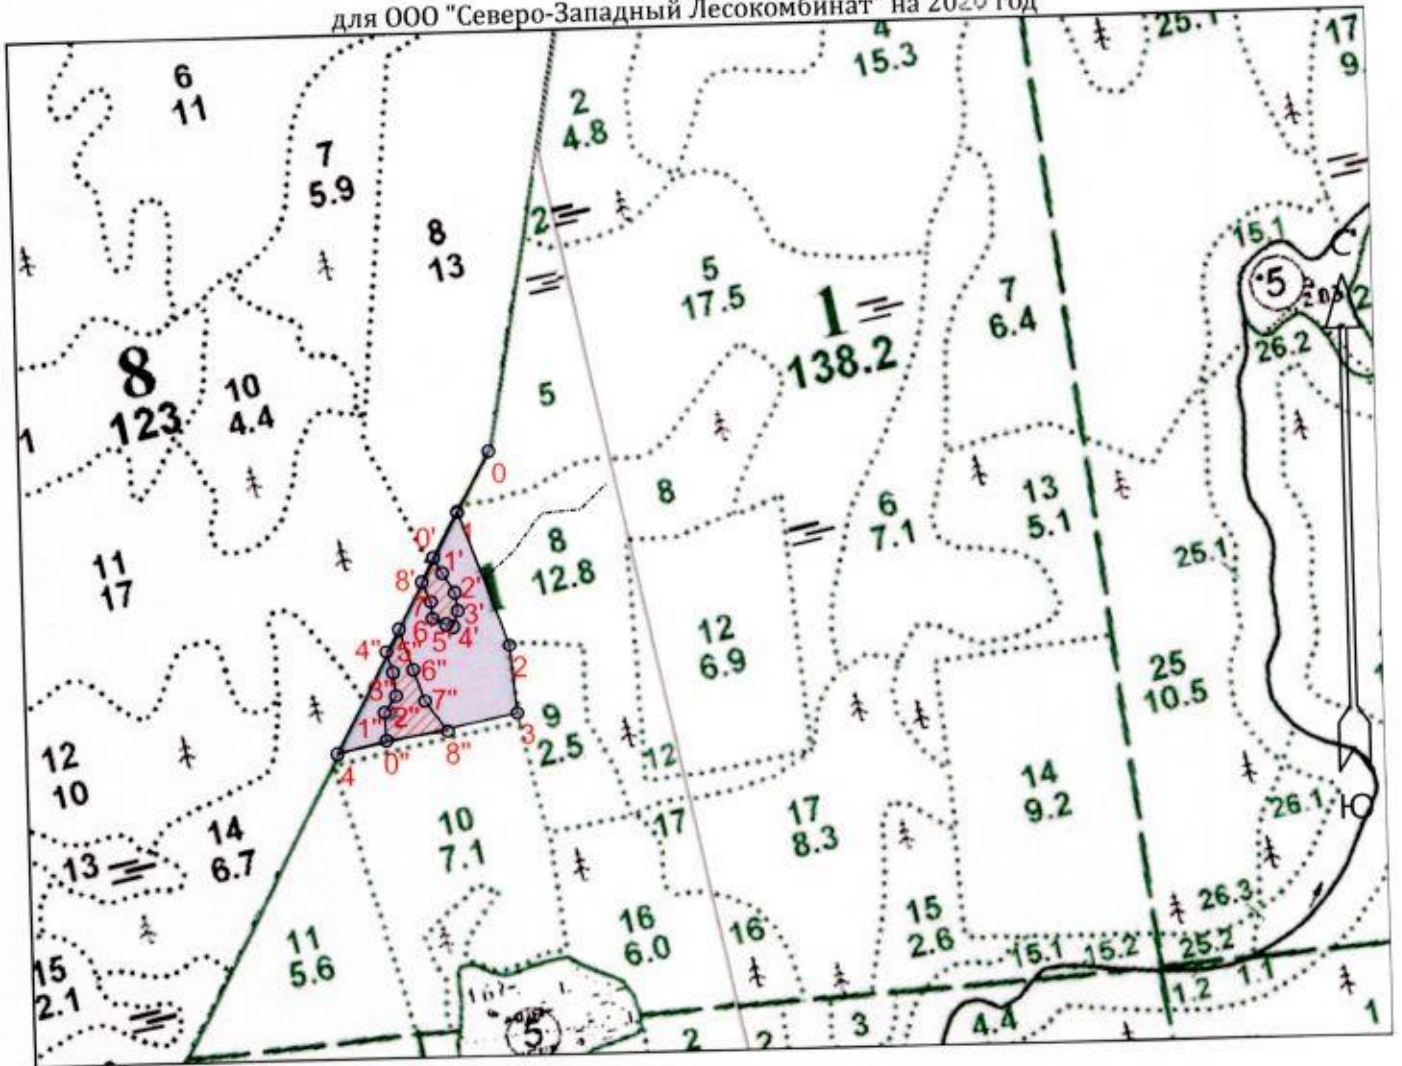

Эксплуатационная площадь: 2.8
Масштаб: 1 : 10000
Исполнитель: Бондарева Г.Н.

Условные обозначения:

- Эксплуатационная площадь
- Неэксплуатационная площадь
- л/проезд

Основной полигон

| №№ | Азимуты | Длина, м |
|-------|---------|----------|
| 0 - 1 | 209° | 90 |
| 1 - 2 | 160° | 188 |
| 2 - 3 | 175° | 90 |
| 3 - 4 | 258° | 244 |
| 4 - 1 | 28° | 356 |

| | | |
|---------|------|----|
| 3' - 4' | 197° | 22 |
| 4' - 5' | 288° | 10 |
| 5' - 6' | 294° | 19 |
| 6' - 7' | 356° | 22 |
| 7' - 8' | 336° | 28 |
| 8' - 0' | 27° | 36 |

| | | |
|-----------|------|----|
| 5'' - 6'' | 162° | 56 |
| 6'' - 7'' | 161° | 44 |
| 7'' - 8'' | 145° | 51 |
| 8'' - 0'' | 262° | 82 |

Полигон 2

Площадь, га: 0.2

Тип: Неэксплуатационная площадь

| №№ | Азимуты | Длина, м |
|---------|---------|----------|
| 1 - 0' | 209° | 68 |
| 0' - 1' | 152° | 24 |
| 1' - 2' | 148° | 30 |
| 2' - 3' | 172° | 24 |

Полигон 3

Площадь, га: 0.6

Тип: Неэксплуатационная площадь

| №№ | Азимуты | Длина, м |
|-----------|---------|----------|
| 4 - 0'' | 77° | 67 |
| 0'' - 1'' | 358° | 38 |
| 1'' - 2'' | 36° | 28 |
| 2'' - 3'' | 354° | 31 |
| 3'' - 4'' | 344° | 28 |
| 4'' - 5'' | 31° | 34 |