

**ПРОЕКТ
ЛЕСОВОССТАНОВЛЕНИЯ**
(создание лесных культур)
на весну 2020 года.

Лесничество Подпорожское Участковое лесничество Пригородное
№ квартала 180 № выдела 21
Главная порода Ель
Вид культур Сплошные
(сплошные, частичные, подпологовые, реконструкция)
Арендатор лесного участка ООО «АСТА», № 2-2008-11-29-3,
лесная декларация № 5 – 2019 от 06.06.2019 года
(наименование, № дог.аренды, декларация, дата)
Площадь участка, 5,0 га

План участка, масштаб 1:10 000

1. Категория лесосукультурной площади: (вырубка 2019 г. состояние очистки
проведена в соответствии с технологической картой разработки лесосеки, кол-во
пней (валунов) на 1 га 600 шт. (гарь _____ г.; редина, пустошь, прогалина и т.д.).
2. Рельеф, почвы, механический состав, степень влажности рельеф равнинный,
суглинок, в низких местах с повышенным накоплением влаги
3. Напочвенный покров (важнейшие растения-индикаторы) травяной, черничник,
4. Тип леса (тип вырубки), тип лесорастительных условий ЧС В2
5. Наличие естественного возобновления (по породам), тыс.шт./га; размещение, средняя
 высота, м не имеется
6. Зараженность почвы вредителями, вид в связи с отсутствием признаков заселения
вредных организмов, обследование на лесном участке не проводилось
7. Состав, возраст, полнота, класс бонитета реконструируемого насаждения _____
8. Способ реконструкции: ширина и направление коридоров, кулис, площадь расчищенных
 коридоров от общей площади реконструируемого участка (в %) _____
9. Сроки и виды подготовки площади, применяемые машины и орудия осень 2019 года
Трактором ТДТ -55 с плугом ПЛ-1
10. Способы и время обработки почвы (механизированная, ручная, сплошная, полосами,
 бороздами, площадками и т.д.), глубина обработки почвы, применяемые машины и орудия
Осень 2019 г., механизированная бороздами глубиной до 15 см, трактором ТДТ - 55 с
плугом ПЛ - 1
11. Размещение и размеры площадок, полос, борозд на площади и их направление
борозды шириной до 1,0 метра, через 3,5 - 4,5 метра
12. Метод и способ создания культур (посадка сеянцами, саженцами, посев рядовой,
 строчно-луночный, ручной, механизированный) посадка сеянцами ручная
13. Количество посадочных (посевных) мест на 1 га, тыс.шт. 3,0 тыс.шт.
14. Размещение посадочных (посевных) мест, расстояние между рядами 3,5 - 4,5 м,
 рядах до 0,8 м
15. Схема смешения пород ЕЕЕ
16. Потребность в посадочном (посевном) материале на 1 га 3,0 тыс.шт.
 тыс.шт. (кг) и на всю площадь по породам 15,0 тыс.шт.
17. Характеристика посадочного (посевного) материала по породам: возраст сеянцев,
 саженцев, класс качества семян, их происхождение, стандартные сеянцы ели с ОКС
с Подпорожского питомника, паспорт № _____ от _____
 Класс качества семян, их происхождение, лесосемянной район _____
18. Способ подготовки семян к посеву _____
19. Виды и способы ухода, их кратность: ручная оправка от завала травой и почвой,
выжимание морозом - однократно; дополнение лесных культур - однократно
20. Виды и способы лесоводственных уходов, их кратность: уничтожение травянистой
и древесной растительности в рядах - одно-двукратно;
21. Противопожарные мероприятия, протяженность, ширина мин полос: _____
22. Намечаемый год перевода культур в лесопокрытую площадь: 2027 - 2028 года
23. Показатели оценки восстанавливаемых лесов для признания работ по
 лесовосстановлению завершёнными (возраст, количество деревьев главных пород,
 средняя высота) В соответствии с приложением 3 Правил лесовосстановления
- Составил: технорук Павленко Л.А. Ильин 20» 09.19.
 (должность) (Ф.И.О.) (подпись)
- Проверил лесничий Герасов Н.Л. Ильин « 20» 09.19.
 (должность) (Ф.И.О.) (подпись)
- Проверил: инженер ЛВС Туркина О.Н. Ильин « 20» 09.19.
 (должность) (Ф.И.О.) (подпись)
- Согласовано с внесением следующих замечаний По факту создания
и/с учетом 11.17, 21
- Главный лесничий: Петров И.Ю. Ильин « 20» 09.19.
 (Ф.И.О.) (подпись)

Чертеж отвода делянки

под лесные культуры


Подпорожское лесничество Пригородное участковое лесничество

Кв. 180 дел. 1 Площадь 5.0 га

выдел 21

для ООО "Аста" на 2020 год

Планшет 22

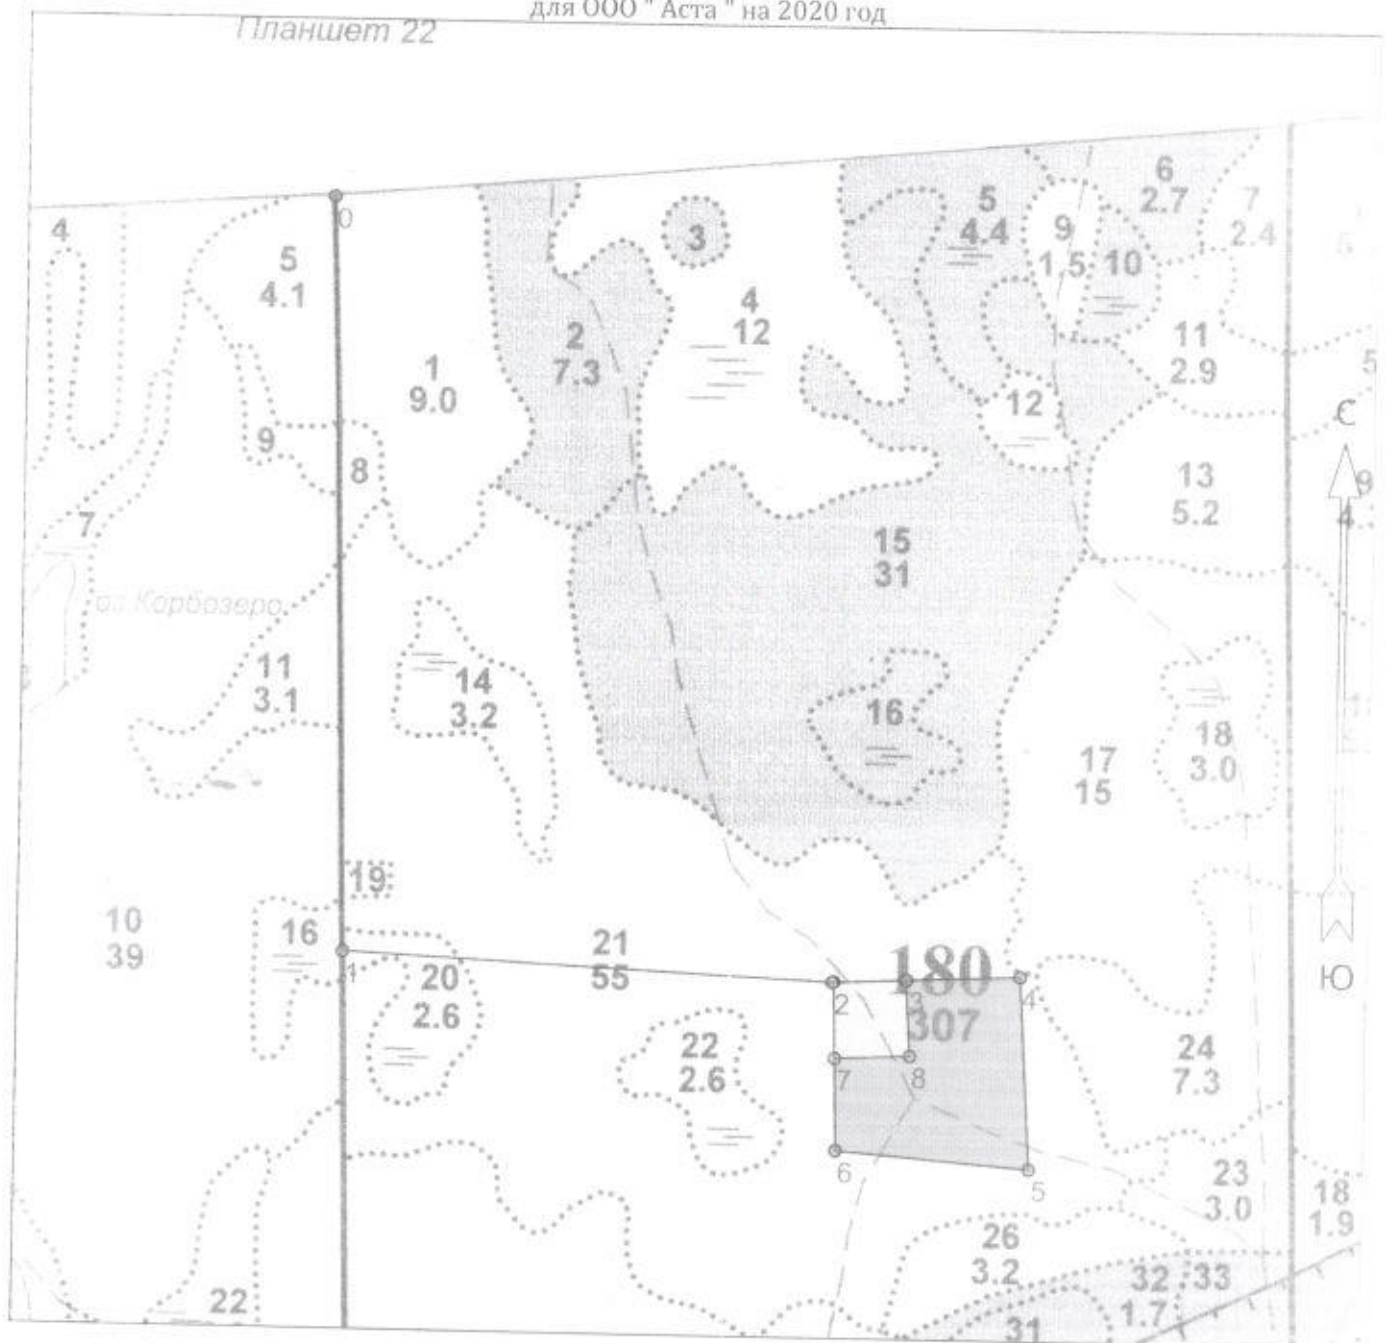

Эксплуатационная площадь: 5.0 га

Масштаб: 1 : 10000

Исполнитель: *Д.Н. Ульянов*

Условные обозначения:



Эксплуатационный участок

№№№	Азимуты	Длина, м
0 - 1	167° 00'	988.0
1 - 2	81° 00'	653.0
2 - 3	76° 00'	100.0
3 - 4	76° 00'	151.0
4 - 5	165° 00'	252.0
5 - 6	263° 00'	259.0
6 - 7	347° 00'	121.0
7 - 8	76° 00'	100.0
8 - 3	345° 00'	100.0