

**ПРОЕКТ
ЛЕСОВОССТАНОВЛЕНИЯ
(создание лесных культур)**


на весну, осень 2020 г.

Лесничество Волосовское Участковое лесничество Верестское
 № квартала 32 № выдела 26;30
 Главная порода Ель обыкновенная (Picea abies)
 Вид культур сплошные
 (сплошные, частичные, подпологовые, реконструкция)

Арендатор лесного участка ЗАО Стройдеталькомплект
 (наименование, № дог. аренды, декларация, дата)

Площадь участка, 17,5 га. декларация №1-2018 от 16.11.2017
 договор аренды №2-2008-12-100-3 от 11.12.2008г.

План участка, масштаб 1:10000

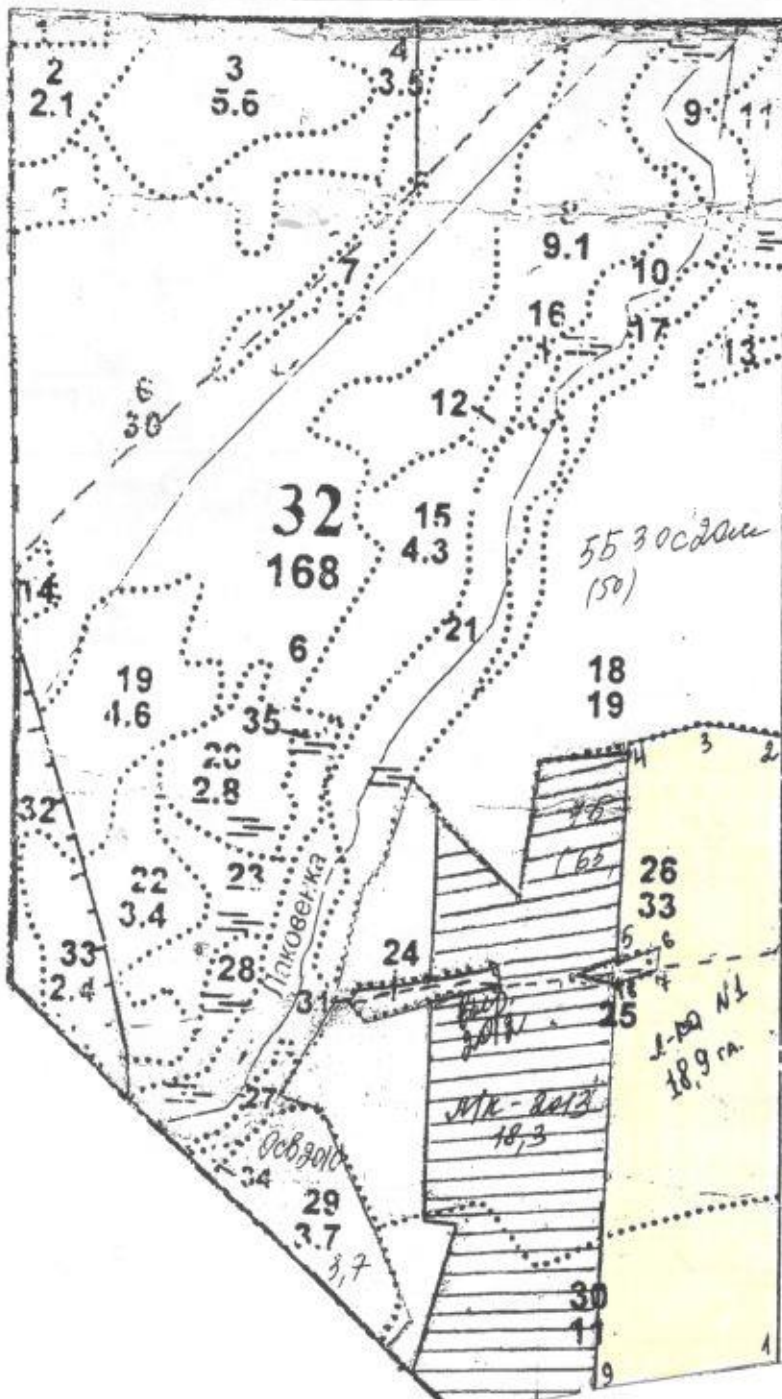

Площадь общая, га	Площадь эксплуатационная, га
18,9	17,5

Экспликация объекта

Номера точек	Направление румбы	Длина линий, м
привязка		

Лесосека

Номер Лесосеки	Площадь лесосеки га	Номер точек	Направл. Румбы линий	Дли на линии, м
1	18,9	1-2	Сз:9	825
		2-3	Сз:90	104
		3-4	Юз:65	105
		4-5	Юв:6	297
		5-6	Св:70	58
		6-7	Юв:7	25
		7-8	Юз:70	56
		8-9	Юв:6	534
		9-1	Св:71	248

Карта-схема прилагается

1. Категория лесокультурной площади: (вырубка _____ 2018 г. состояние очистки кол-во пней (валунов) на 1 га. 550 шт., гарь _____ г.; редина, пустырь, прогалины и т.д. _____ очистка от порубочных остатков произведена в соответствии с тех. картой
2. Рельеф, почвы, механический состав, степень влажности _____ равнинный
_____ суглинистая, подзолистая, хорошо дренированная
3. Напочвенный покров (важнейшие растения-индикаторы) _____ черника
_____ грушанка, вейник лесной
4. Тип леса (тип вырубки), тип лесорастительных условий _____ ЧС
5. Наличие естественного возобновления (по породам), тыс.шт./га; размещение, средняя высота, м. _____ нет
6. Зараженность почвы вредителями, вид _____ всвязи с отсутствием вредн. организм. не провод.
7. Состав, возраст, полнота, класс бонитета реконструируемого насаждения _____ -
8. Способ реконструкции: ширина и направление коридоров, кулис, площадь расчищенных коридоров от общей площади реконструируемого участка (в %) _____ не планируется
9. Сроки и виды подготовки площади, применяемые машины и орудия _____ -
10. Способы и время обработки почвы (механизированная, ручная, сплошная, полосами, бороздами, площадками и т.д.), глубина обработки почвы, применяемые машины и орудия _____ август 2019 года, механизированная, бороздами, 0,2-0,4 м., ТДТ-55 с ПЛ-1
11. Размещение и размеры площадок, полос, борозд на площади и их направление _____ юго-запад-северо-восток
12. Метод и способ создания культур (посадка сеянцами, саженцами, посев рядовой, строчно-луночный, ручной, механизированный) _____ сеянцами, ручной в пласт
_____ лопата, меч Колесова
13. Количество посадочных (посевных) мест на 1 га, тыс.шт. _____ 3,0
14. Размещение посадочных (посевных) мест, расстояние между рядами _____ 3,5-4,5 в рядах
06-0,8 м.
15. Схема смешения пород _____ Е-Е-Е
16. Потребность в посадочном (посевном) материале на 1 га. _____ 3000
тыс.шт. (кг.) и на всю площадь по породам _____ 52500,0
17. Характеристика посадочного (посевного) материала по породам: возраст сеянцев, саженцев _____ сеянцы 3^х лет, класс качества семян, их происхождение _____ питомник Ленинградской области
18. Способ подготовки семян к посеву _____ -
19. Виды и способы ухода, их кратность: _____ агротех. -2020;2021 лесоводств. - 2022;2023
20. Противопожарные мероприятия, протяженность, ширина мин полос _____ 2, 2 км 1, 0 м - 15 м
21. Намечаемый год перевода культур в лесопокрытую площадь _____ 2028


Составил: _____ инженер Карельсон Л.Э. _____ Иванов " 01 " 08. 2019
(должность) (Ф.И.О.) (подпись)
_____ Михайлов _____ Средина И.А. _____ Иванов " 01 " 08. 2019
(должность) (Ф.И.О.) (подпись)

Проверил: _____ Иванов И.В. _____ Иванов И.А. _____ Иванов " 01 " 08. 2019
(должность) (Ф.И.О.) (подпись)

Согласовано с внесением следующих замечаний _____

Главный лесничий: _____ Иванов Н.И. _____ Иванов " 01 " 08. 2019
(Ф.И.О.) (подпись)

АБРИС

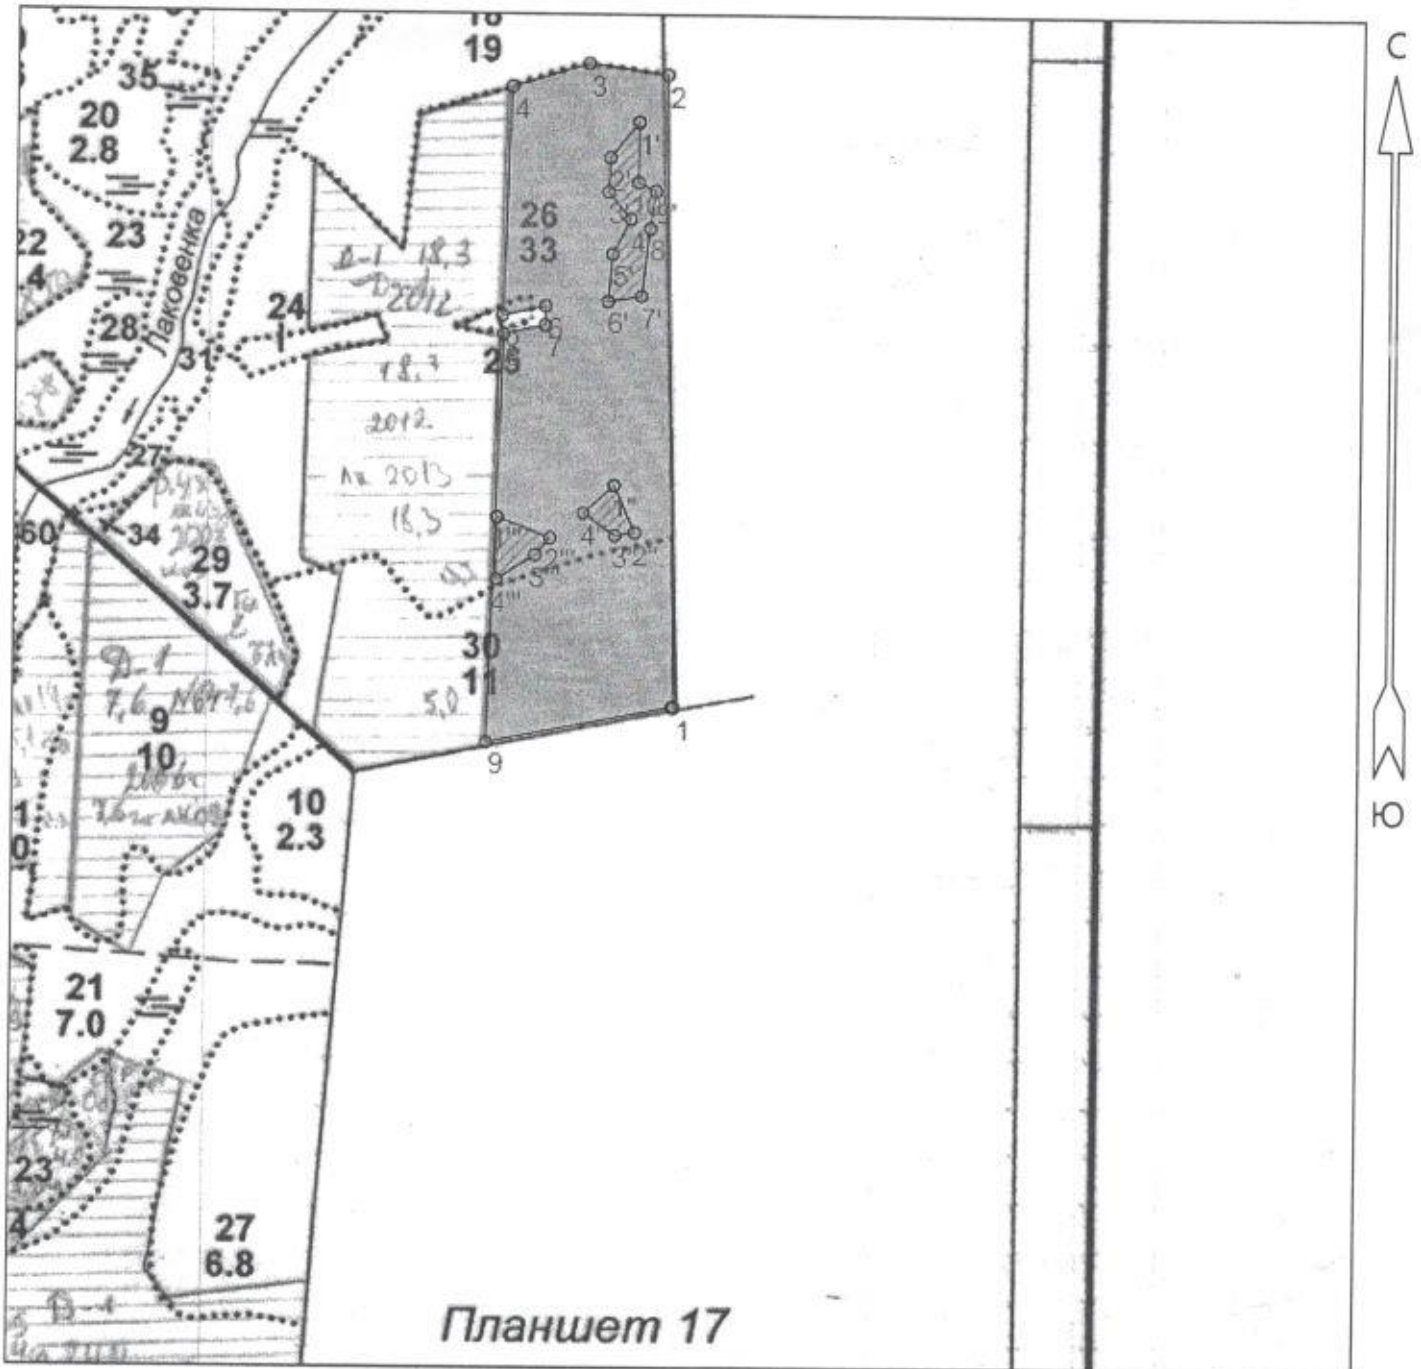

Планшет 17

Общая площадь: 18.9 га
 Эксплуатационная площадь: 17.5 га
 Масштаб: 1 : 10000
 Выполнил:

Условные обозначения:

- Эксплуатационная площадь
- Неэксплуатационная площадь

--- Линии перечёта

К Семенные куртины

Основной полигон

№№	Направление	Румб	Длина, м
1 - 2	СЗ	9°	825.0
2 - 3	ЮЗ	90°	104.0
3 - 4	ЮЗ	65°	105.0
4 - 5	ЮВ	6°	297.0
5 - 6	СВ	70°	58.0
6 - 7	ЮВ	7°	25.0
7 - 8	ЮЗ	70°	56.0
8 - 9	ЮВ	6°	534.0
9 - 1	СВ	71°	248.0

Полигон 2

Площадь: 0.9 га

Тип: Неэксплуатационная площадь

№№	Направление	Румб	Длина, м
1' - 2'	ЮЗ	30°	59.3
2' - 3'	ЮВ	5°	44.8
3' - 4'	ЮВ	47°	45.4
4' - 5'	ЮЗ	18°	50.9
5' - 6'	ЮВ	2°	62.6
6' - 7'	СВ	72°	43.9
7' - 8'	СЗ	0°	88.9

8' - 9'	СЗ	0°	49.4
9' - 10'	СЗ	71°	25.4
10' - 1'	СЗ	8°	78.4

Полигон 3

Площадь: 0.2 га

Тип: Неэксплуатационная площадь

№№	Направление	Румб	Длина, м
1'' - 2''	ЮВ	31°	68.1
2'' - 3''	ЮЗ	74°	26.5
3'' - 4''	СЗ	63°	50.2

1	СВ	39°	54.5
---	----	-----	------

Полигон 4

Площадь: 0.3 га

Тип: Неэксплуатационная площадь

№№	Направление	Румб	Длина, м
1''' - 2'''	ЮВ	77°	75.4
2''' - 3'''	ЮЗ	33°	29.8
3''' - 4'''	ЮЗ	50°	60.1
4''' - 1'''	СЗ	7°	80.5