

**ПРОЕКТ
ЛЕСОВОССТАНОВЛЕНИЯ**
(Создание лесных культур)
на весну, осень 2020 г.

Лесничество Подпорожское Участковое лесничество Онежское

№ квартала 52 № выдела _____ в. 29

Главная порода Ель

Вид культур сплошные

(сплошные, подпологовые, реконструкция)

Арендатор лесного участка ООО «Марлен», дог. № 2-2008-12-75-3 от 10.12.2008 года

(наименование, № дог. аренды, декларация, дата)

Площадь участка, 7,7 га

План участка, масштаб 1 : 10 000

1. Категория лесокультурной площади: (вырубка 2018 г. состояние очистки _____, кол-во пней (вадунов) на 1 га 550 шт., гарь _____ г.; редины, пустошь, прогалины и т.д. _____)
2. Рельеф, почвы, механический состав, степень влажности Равнины с ослабленным дренажем, почвы влажные грубогумусные
3. Напочвенный покров (важнейшие растения-индикаторы) Черничник, майник, кочедыжник, степень задернения средняя
4. Тип леса (тип вырубки), тип лесорастительных условий ЧС А2
5. Наличие естественного возобновления (по породам), тыс.шт./га; размещение, средняя высота, м не имеется
6. Зараженность почвы вредителями, вид в связи с отсутствием признаков заселения вредных организмов, обследование на лесном участке не проводилось
7. Состав, возраст, полнота, класс бонитета реконструируемого насаждения _____
8. Способ реконструкции: ширина и направление коридоров, кулис, площадь расчищенных коридоров от общей площади реконструируемого участка (в %) _____
9. Сроки и виды подготовки площади, применяемые машины и орудия осень 2019 года механизированная, трактор ТДТ-55
10. Способы и время обработки почвы (механизированная, ручная, сплошная, полосами, бороздами, площадками и т.д.), глубина обработки почвы, применяемые машины и орудия Осень 2019 г, механизированная бороздами глубиной до 15 см, трактором ТДТ-55 с плугом ПЛ-1
11. Размещение и размеры площадок, полос, борозд на площади и их направление Борозды шириной до 1,0 м, через 3,5-4,5 м
12. Метод и способ создания культур (посадка сеянцами, саженцами, посев рядовой, строчно-луночный, ручной, механизированный) Посадка сеянцев ели ручным способом под меч Колесова
13. Количество посадочных (посевных) мест на 1 га, тыс.шт. 3,0 тыс. шт
14. Размещение посадочных (посевных) мест, расстояние между рядами 3,5-4,5, в рядах до 0,8 м.
15. Схема смешения пород Е-Е-Е
16. Потребность в посадочном (посевном) материале на 1 га 3,0 тыс.шт - ель тыс.шт. (кг) и на всю площадь по породам 23,1 тыс.шт
17. Характеристика посадочного (посевного) материала по породам: возраст сеянцев, саженцев стандартные сеянцы ели евр. 3-х лет с ОКС с Винницкого питомника, паспорт № _____ от _____, класс качества семян, их происхождение, лесосеменной район _____
18. Способ подготовки семян к посеву _____
19. Виды и способы агротехнических уходов, их кратность: ручная оправка от завала травой и почвой, выжимание морозом—однократно, дополнение лесных культур—однократно
20. Виды и способы лесоводственных уходов, их кратность: уничтожение травянистой и древесной растительности в рядах – одно-двукратно .
21. Противопожарные мероприятия, протяженность, ширина мин полос Создание минерализованных полос
22. Намечаемый год перевода культур в лесопокрытую площадь 2028-2029 гг
23. Показатели оценки восстанавливаемых лесов для признания работ по лесовосстановлению законченными (возраст, количество деревьев главных лесных пород, средняя высота В соответствии с приложением 2 правил лесовосстановления

Составил (арендатор): Гл.технолог Ошнурова А.С. Ошнурова А.С. «25.09.19.»
 (должность) (Ф.И.О.) (подпись) (дата)


Проверил (лесничий): Турилов Г.Е. Турилов Г.Е. «25.09.19.»
 (Ф.И.О.) (подпись) (дата)

Проверил (инженер по л/в): Туркина О.Н. Туркина О.Н. «25.09.19.»
 (Ф.И.О.) (подпись) (дата)

Учено с внесением следующих замечаний по факту сокращения
№ 402/2019 г. 17

Главный лесничий: Петров И.Ю. Петров И.Ю. «25.09.19.»
 (Ф.И.О.) (подпись) (дата)

Чертеж отвода делянки
 Подготовка почвы под лесные культуры 2020 года
 Онежское участковое лесничество Подпорожского лесничества
 Кв. 52 дел. 1 Площадь 7.7
 выд. 29
 для ООО "Марлен" на 2019 год

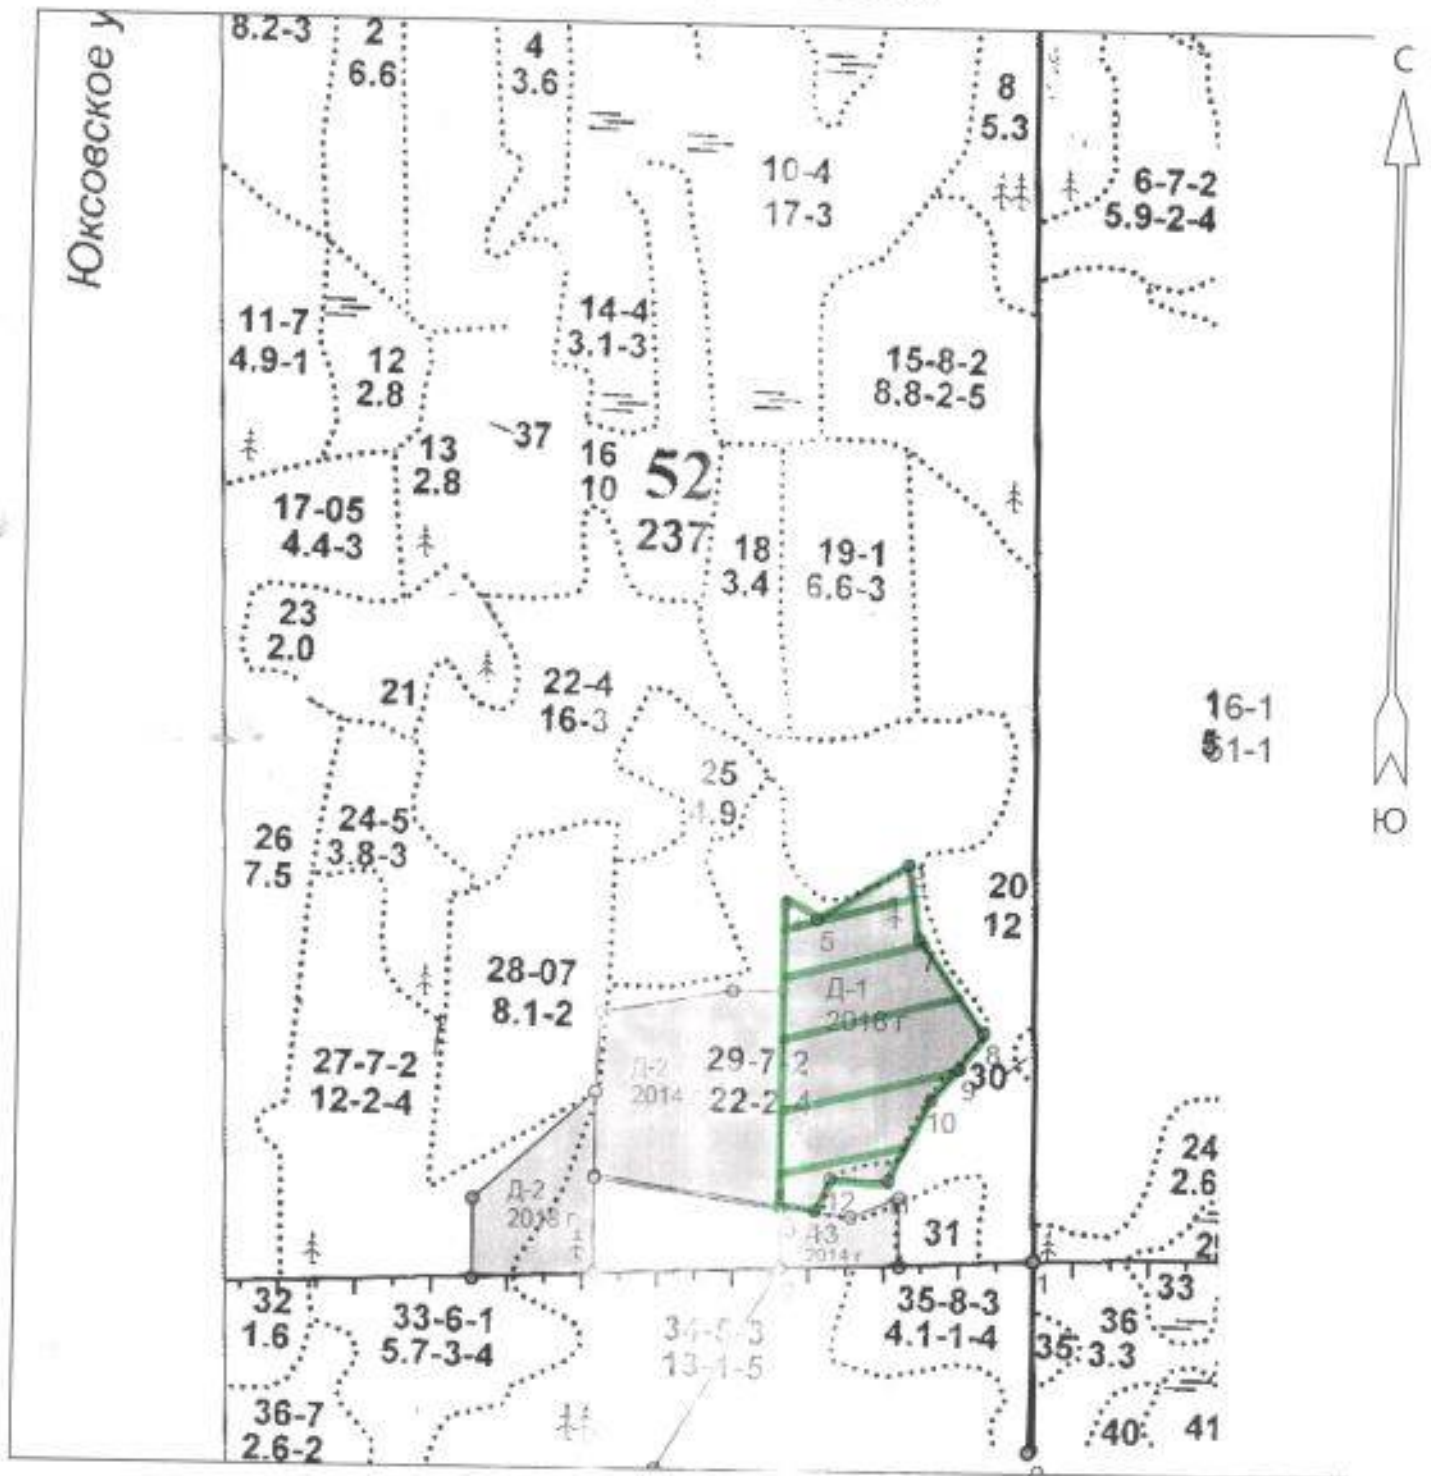

Эксплуатационная площадь: 7.7

Масштаб: 1 : 10000

Исполнитель: *А.С. Ошнурова* Ошнурова А.С.

Условные обозначения:

Эксплуатационная площадь

№№	Азимуты	Длина, м	6 - 7	15° 30'	99.5	13 - 3	264° 30'	45.8
0 - 1	348° 00'	254.1	7 - 8	131° 30'	149.6			
1 - 2	254° 30'	336.6	8 - 9	200° 30'	57.0			
2 - 3	347° 00'	84.2	9 - 10	208° 30'	55.1			
3 - 4	347° 00'	397.2	10 - 11	103° 30'	120.2			
4 - 5	103° 00'	46.5	11 - 12	25° 00'	76.9			
5 - 6	45° 30'	139.8	12 - 13	15° 30'	46.9			